
開放空間部分

開放空間告示牌

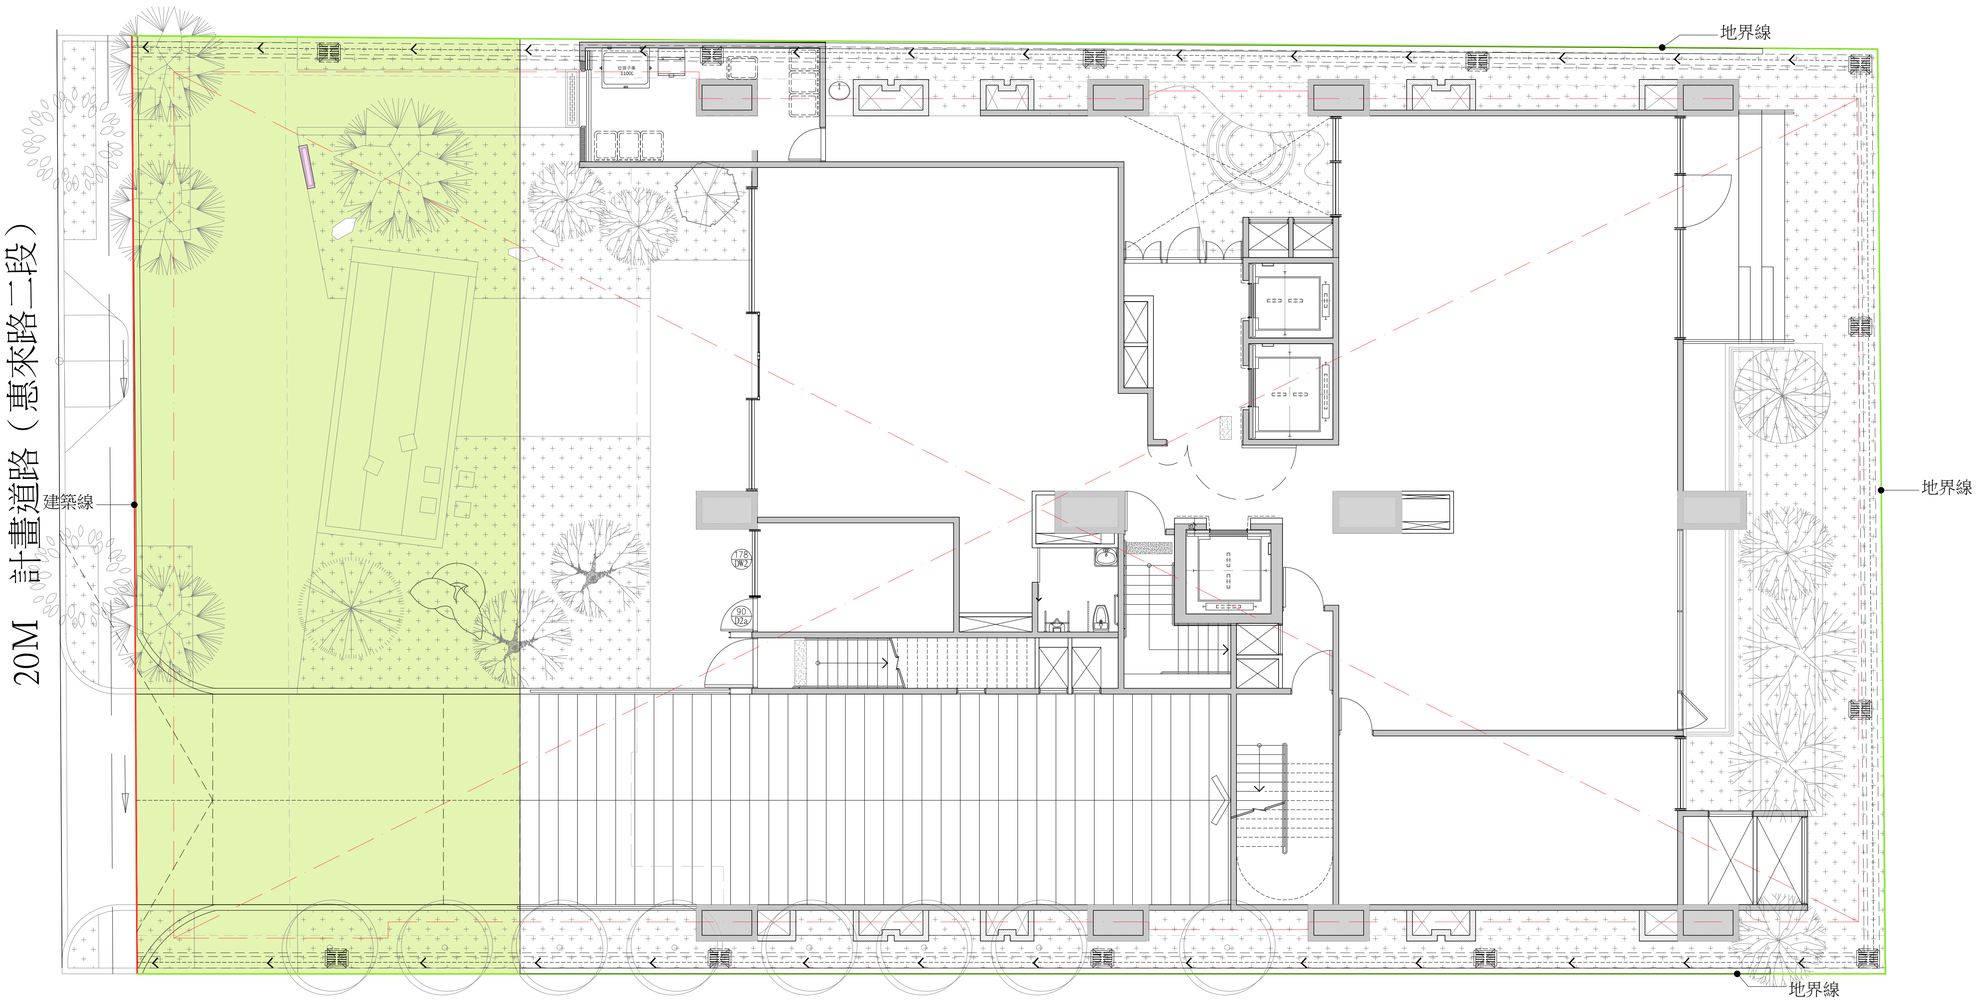

公告圖文平面圖 SCALE-A1:1/100 SCALE-A3:1/200