
玖、附件
壹層景觀平面圖

圖例

- 建築線
- 地界線
- 3米容移退縮線
- 4米退縮線
- 開挖範圍
- 圍牆

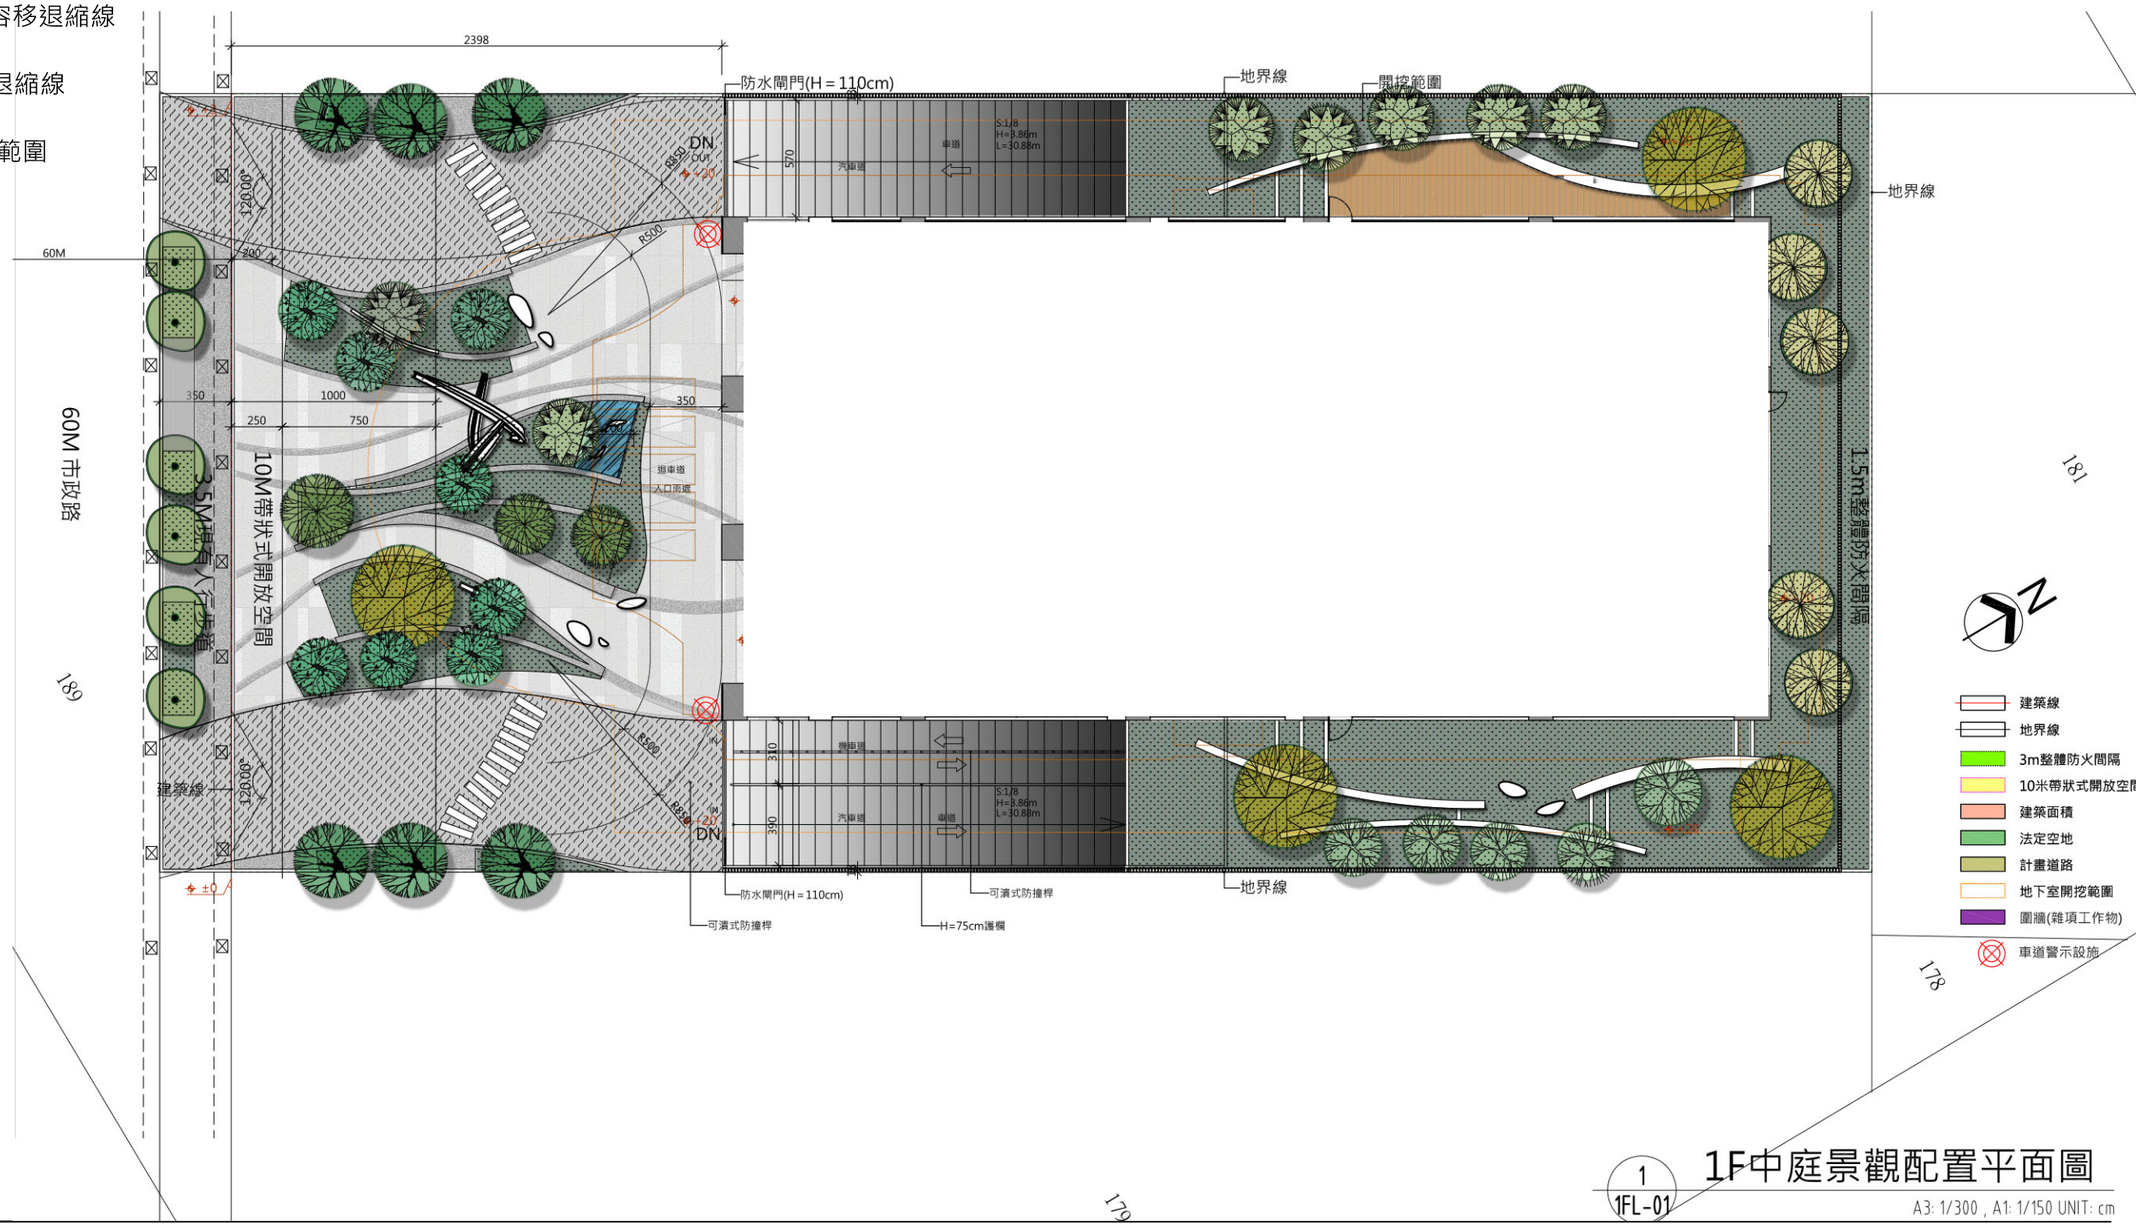

1 1FL-01 **1F中庭景觀配置平面圖**

A3: 1/300 , A1: 1/150 UNIT: cm