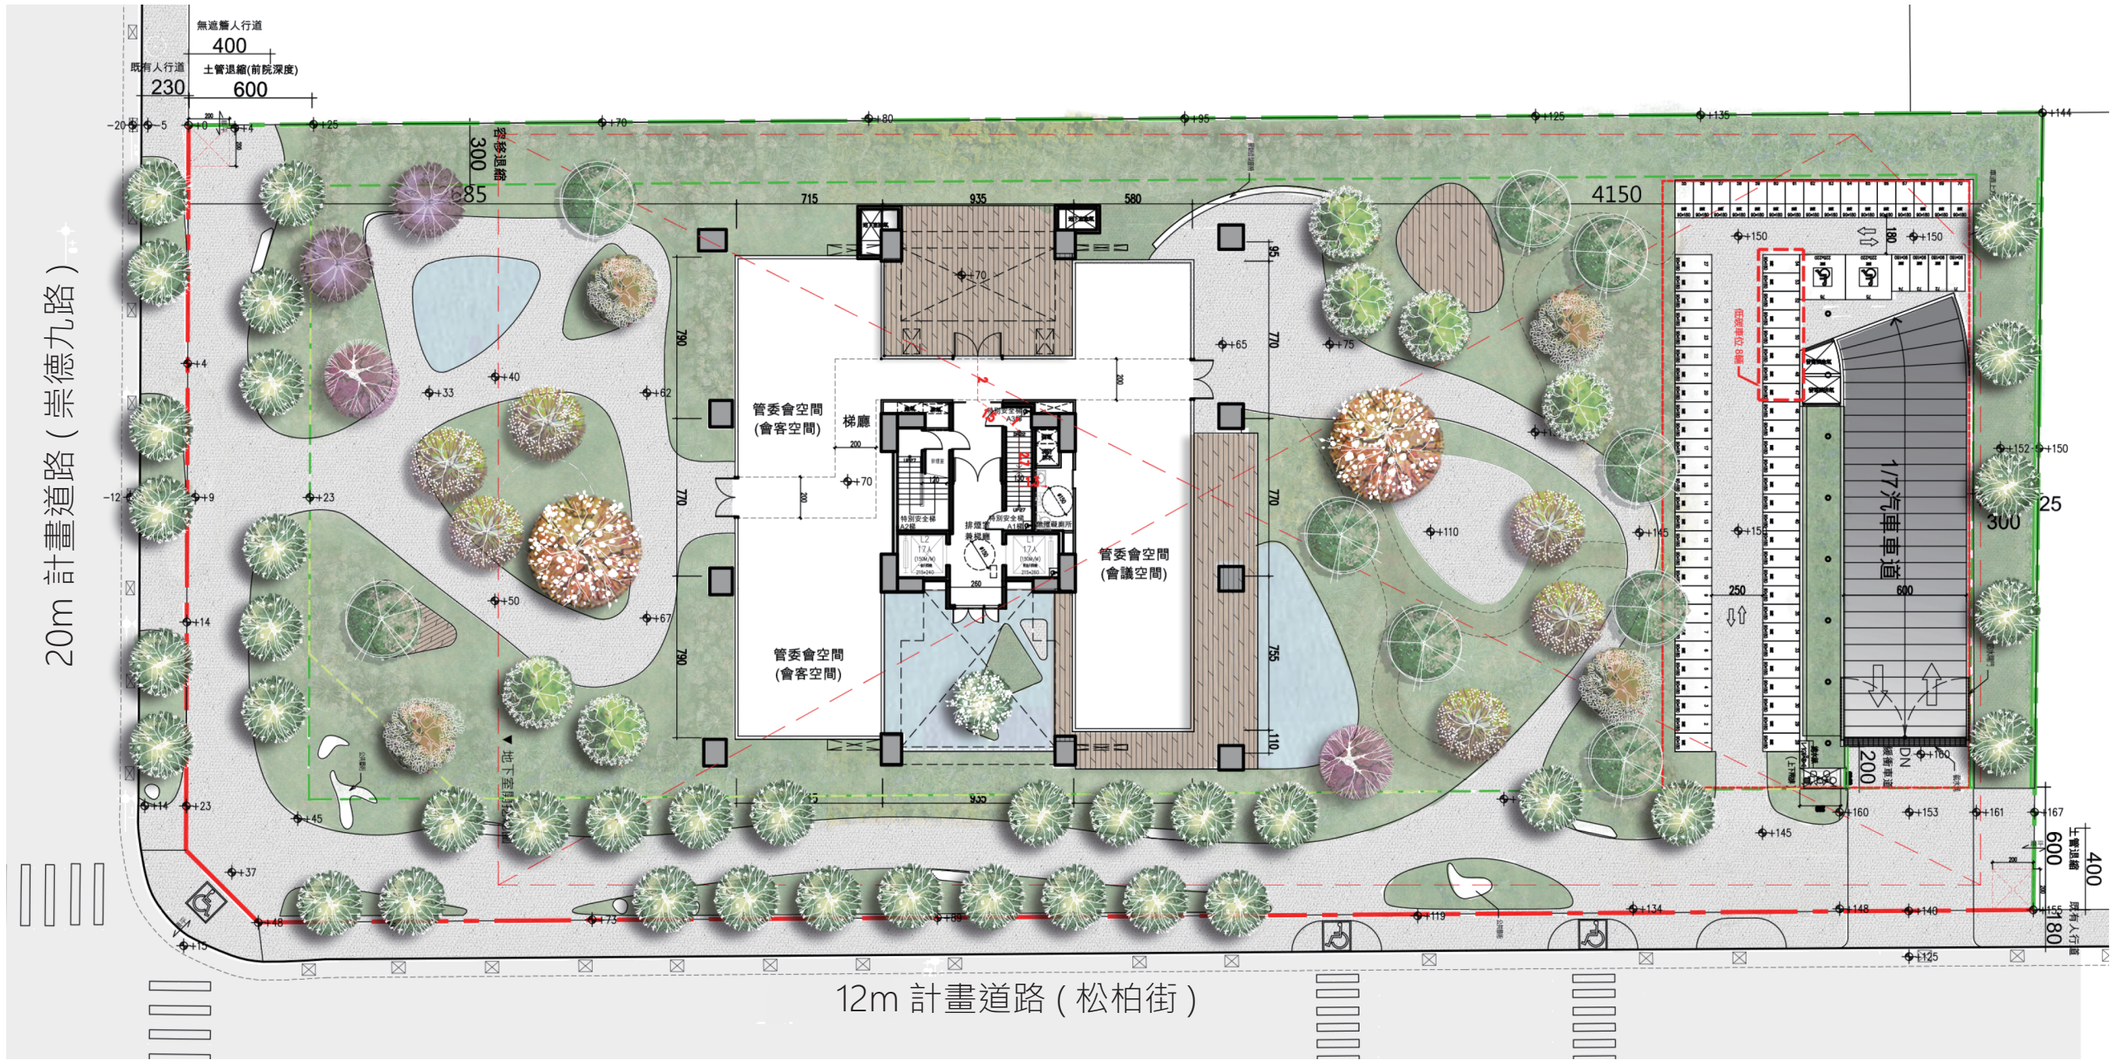


一層景觀配置圖
SCALE:1/300