



一層景觀配置圖
SCALE:1/300

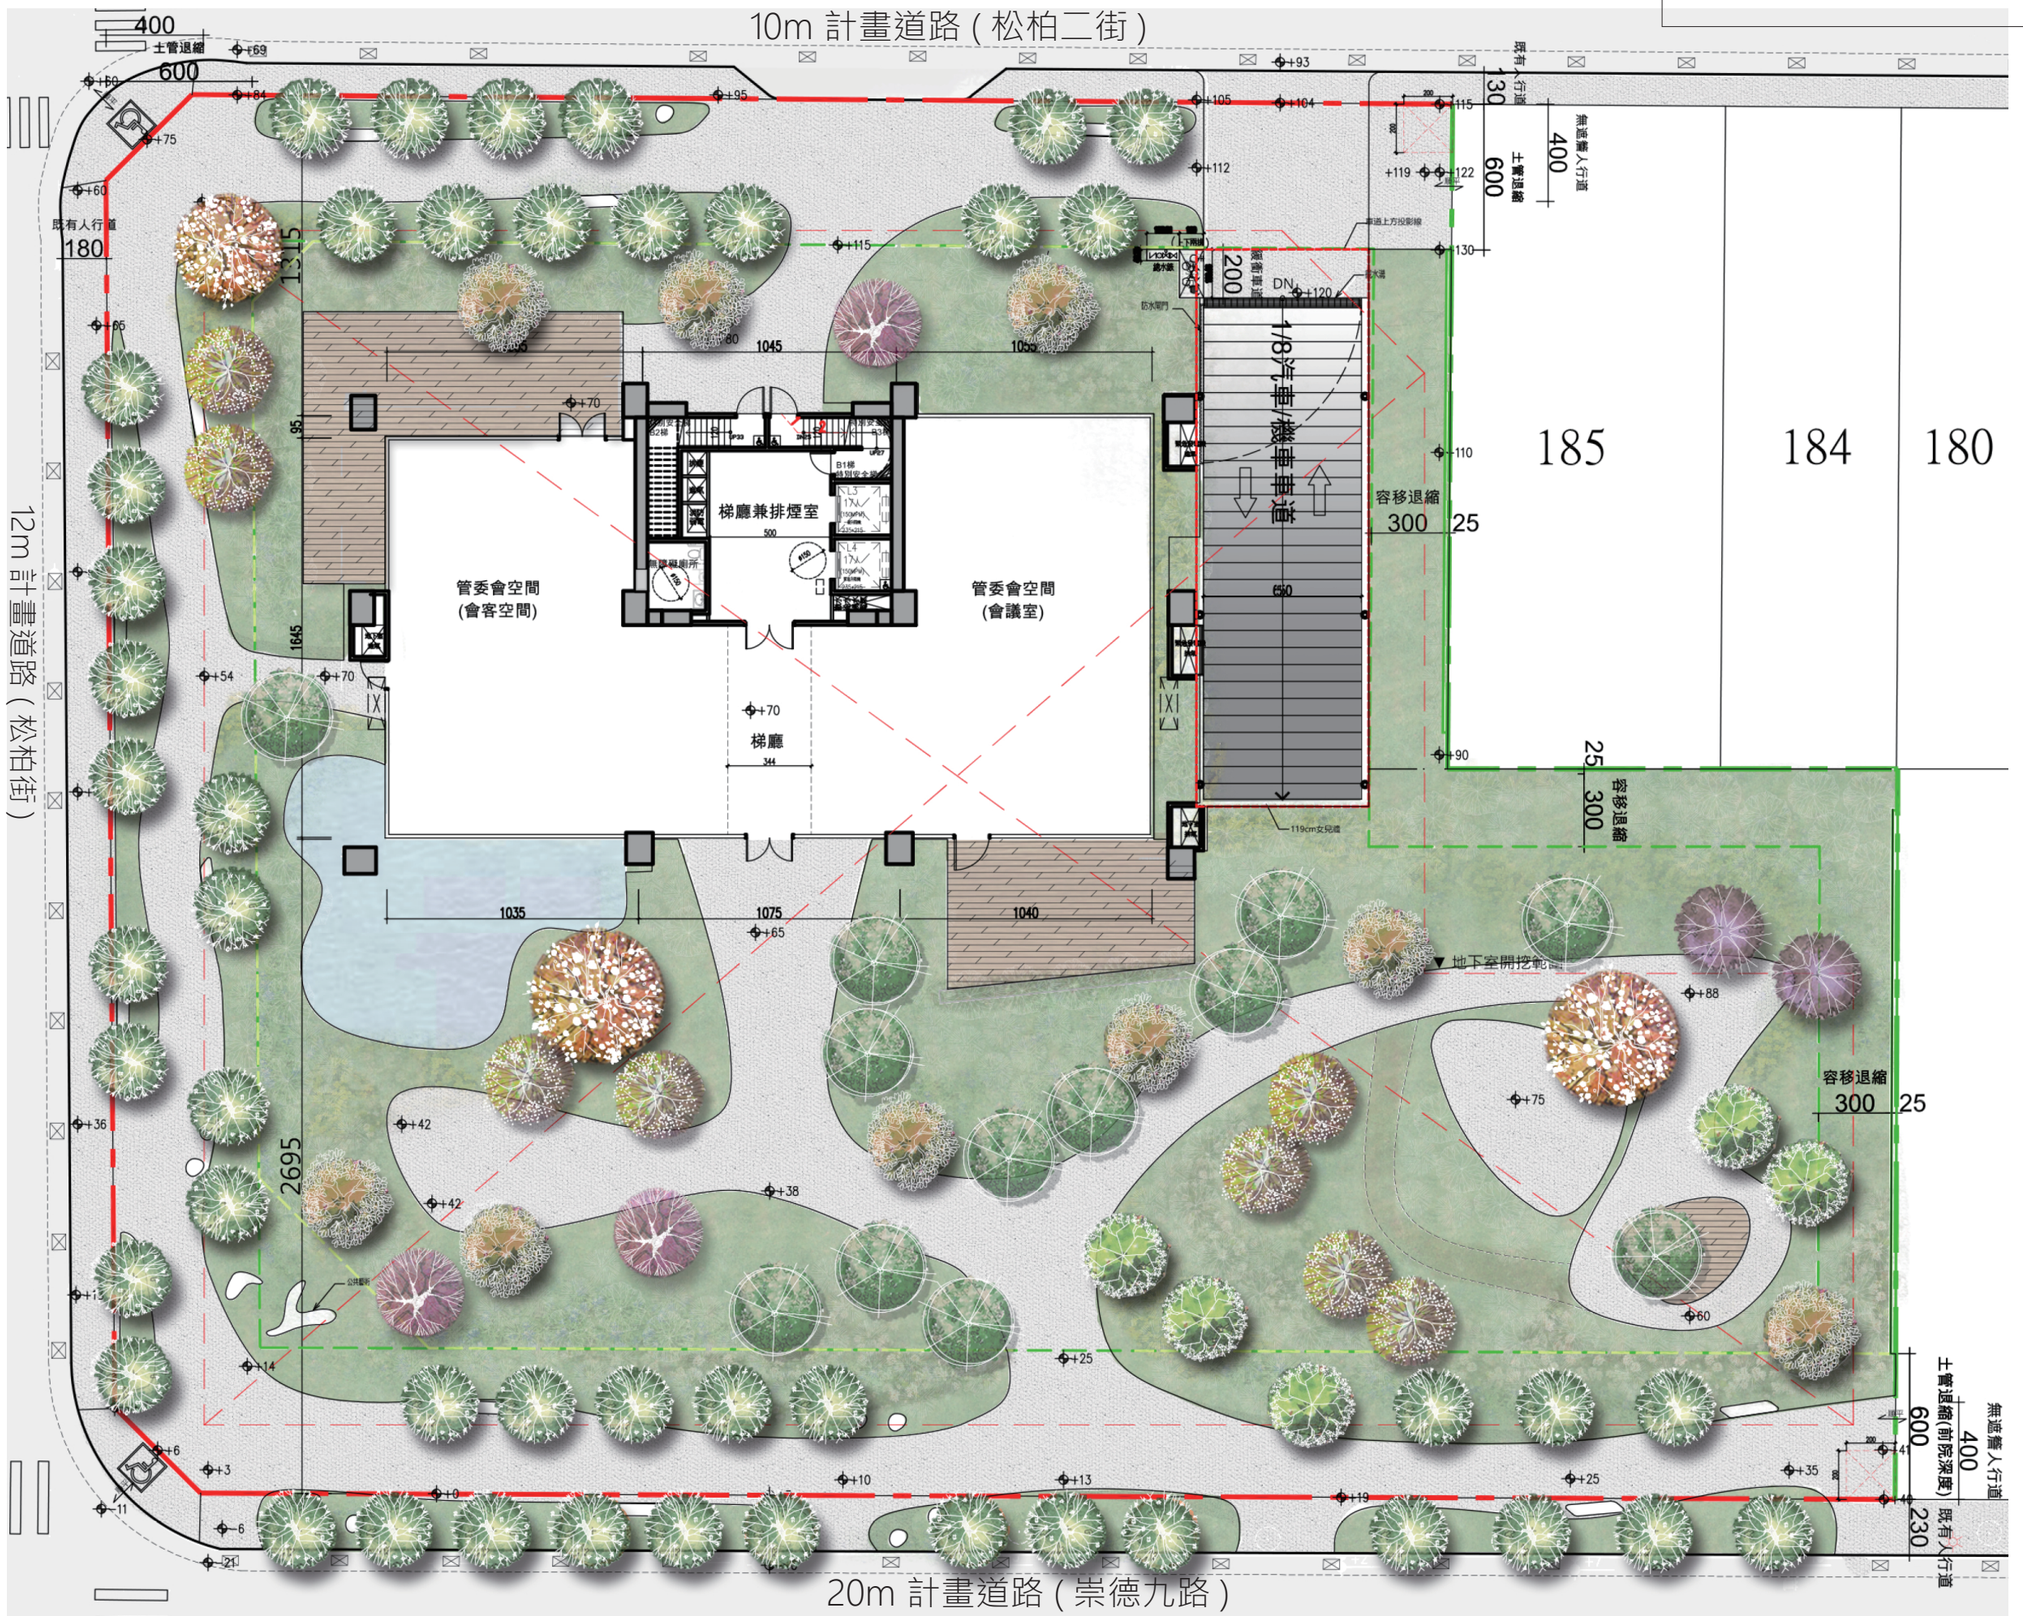

王銘鴻聯合建築師事務所
Wang Architects & Associates
TEL:04-2329 2615