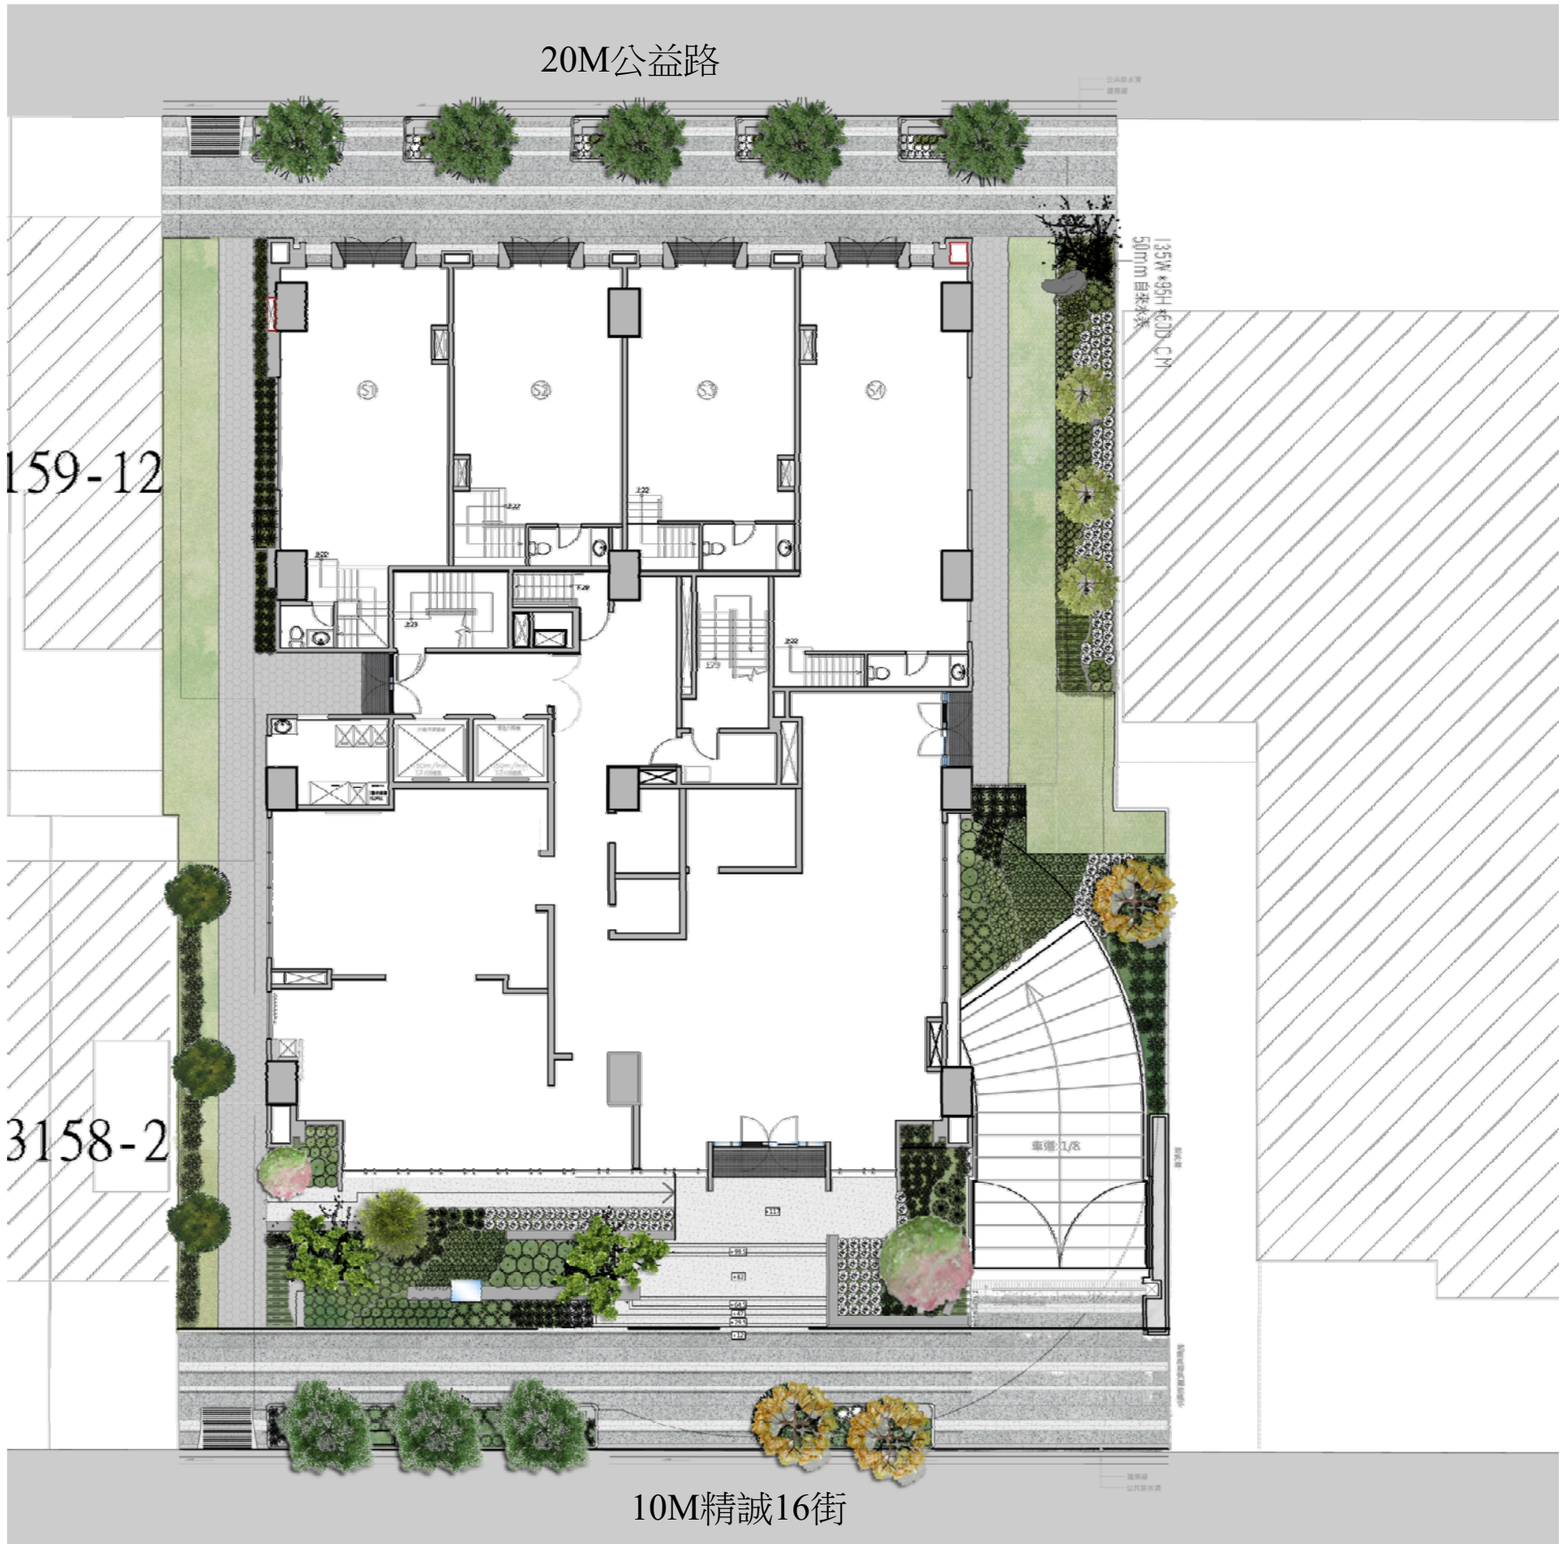


壹層景觀平面圖