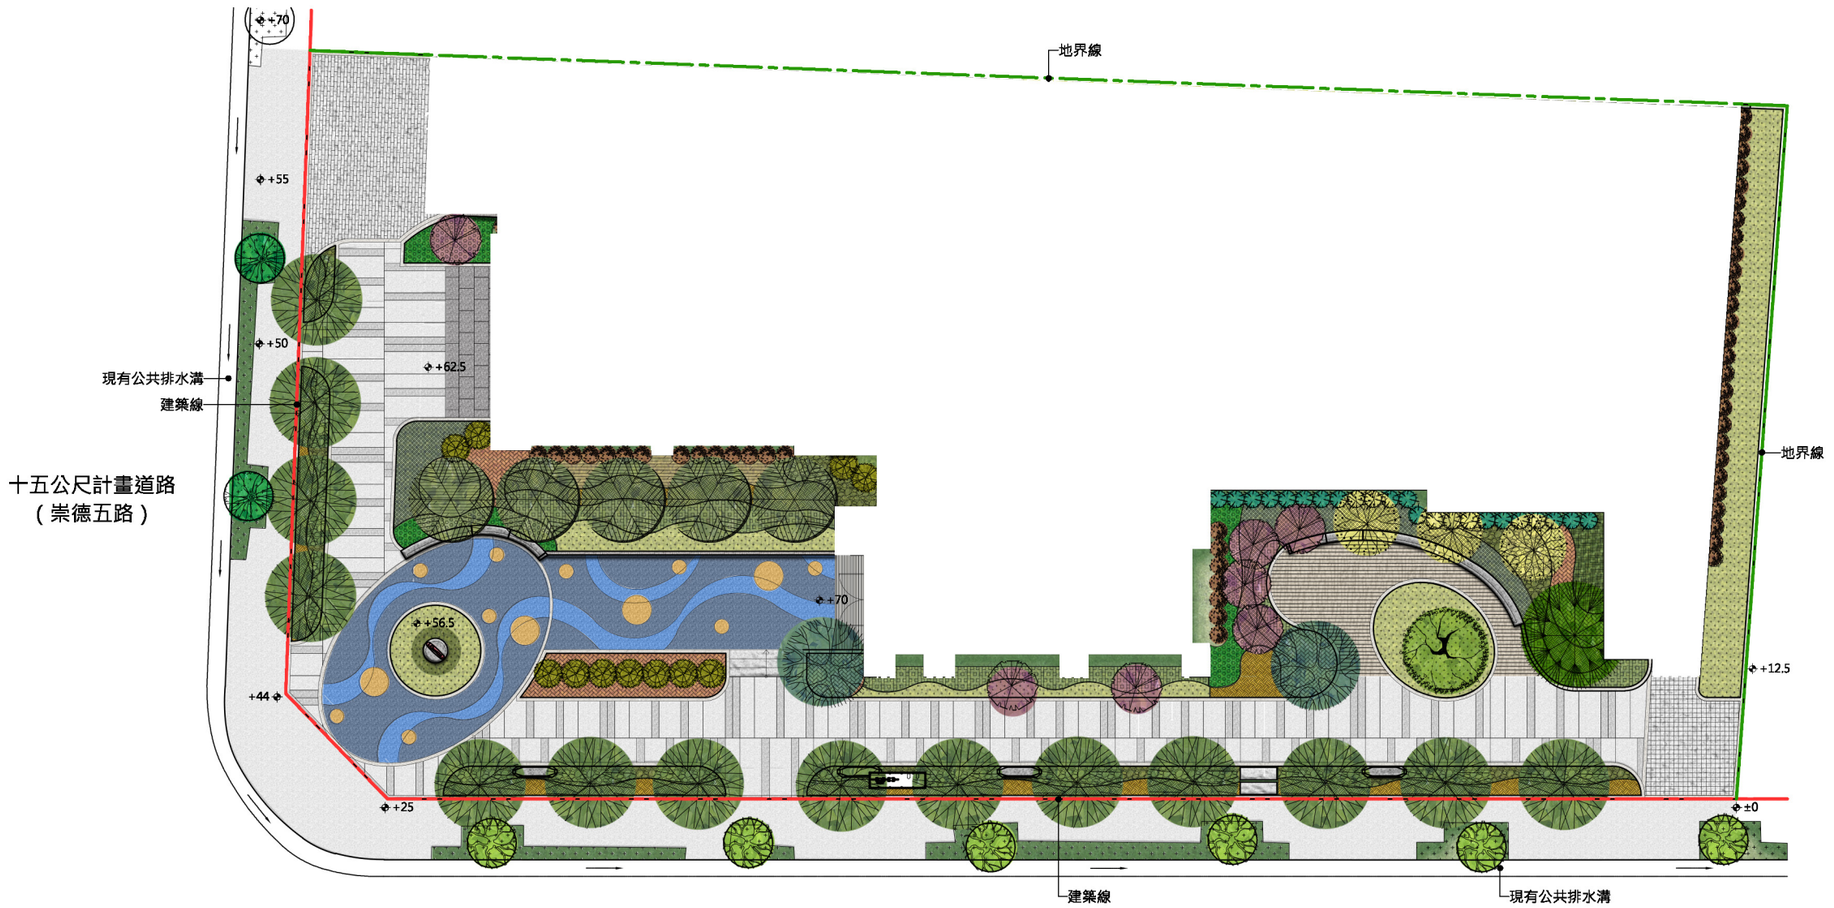

+70
地界線
+55
+50
+62.5
現有公共排水溝
建築線
十五公尺計畫道路
（崇德五路）
+70
+56.5
+44
+12.5
+25
±0
地界線
建築線
現有公共排水溝
十五公尺計畫道路
（安順東二街）
N