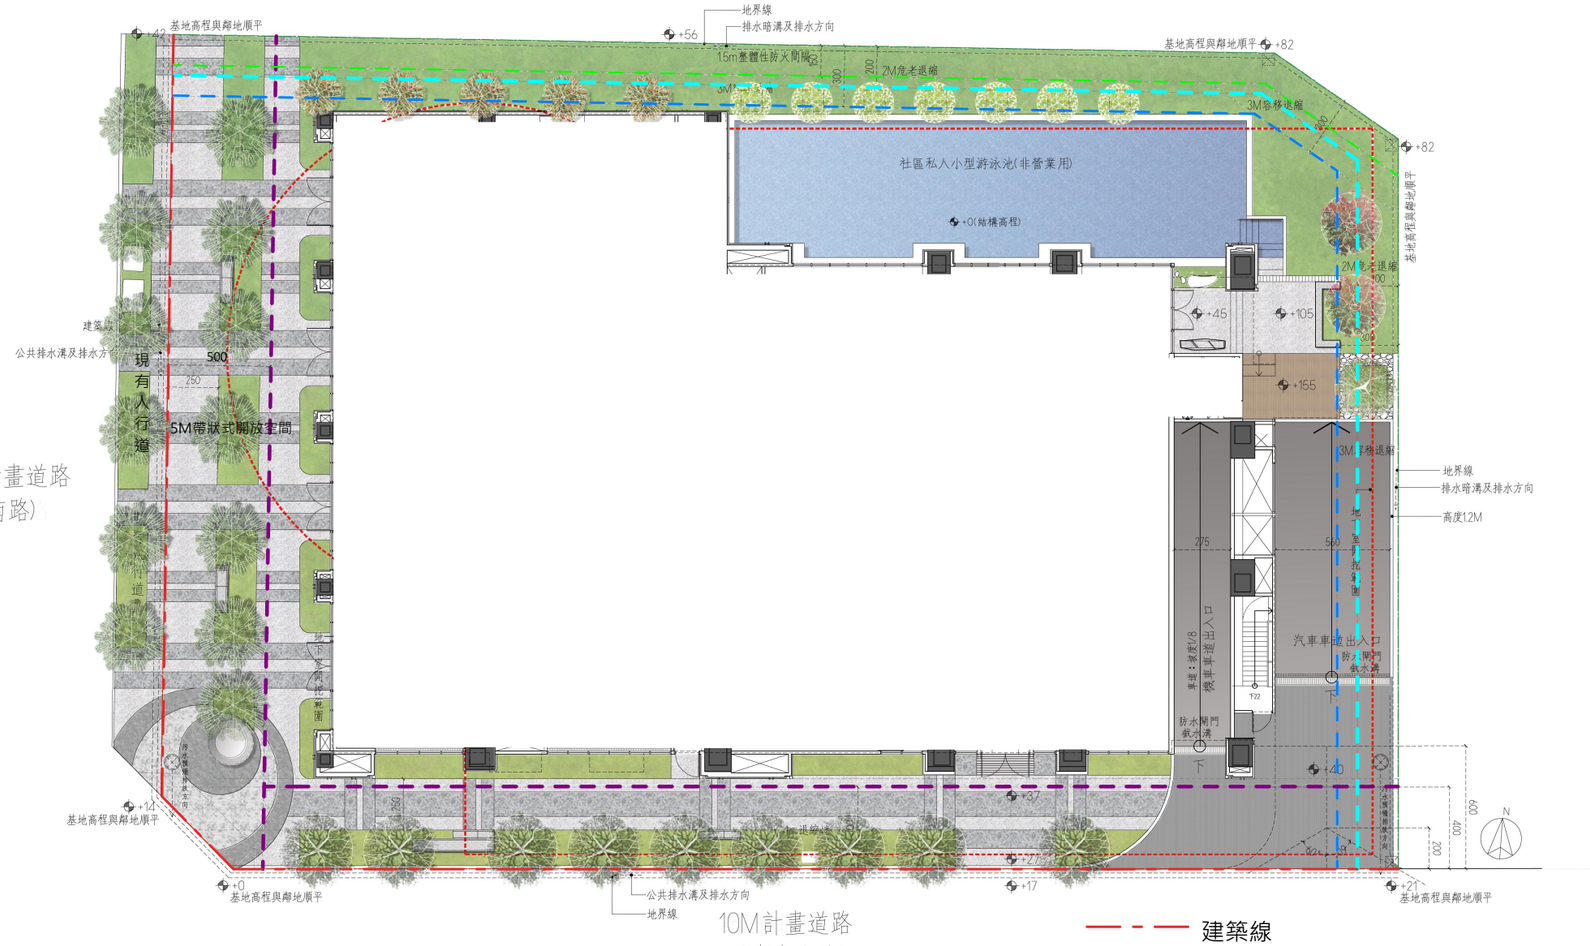


壹層景觀配置圖 SCALE:1/300

建築線
地界線
3M容移退縮線
5M帶狀式開放空間及4M退縮地
1.5M整體防火間隔
地下室開挖範圍
2M危老退縮線