
圖例

- 建築線
- 地界線
- 法定退縮15M無遮簷人行步道
- 法定退縮6M退縮建築
- 法定退縮3M容移退縮線
- 地下室開挖範圍

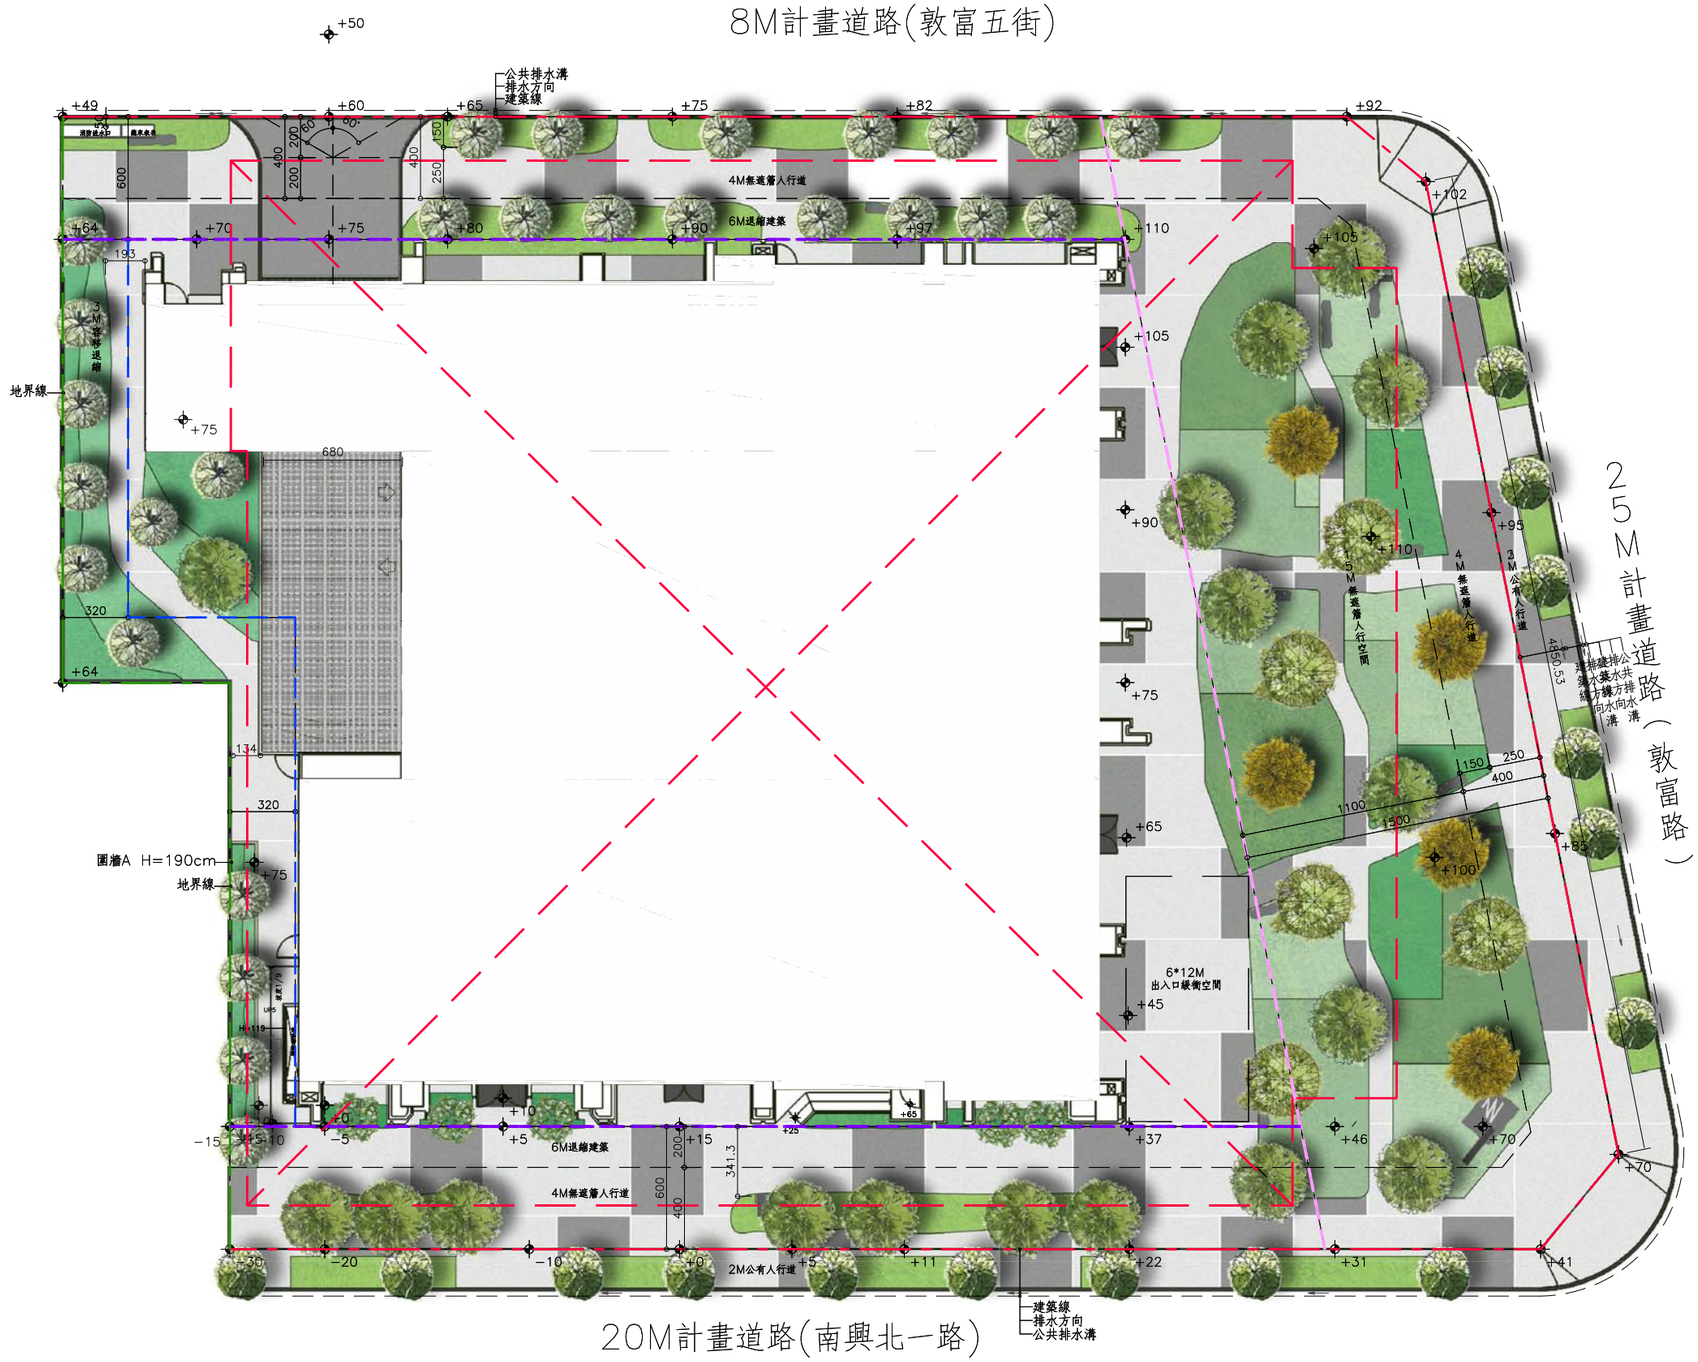

壹層平面圖 Scale=1/300