
建築線
地界線
3M容移退縮線
4M帶狀式開放空間
1.5M防火間隔
地下室開挖範圍

開放空間範圍

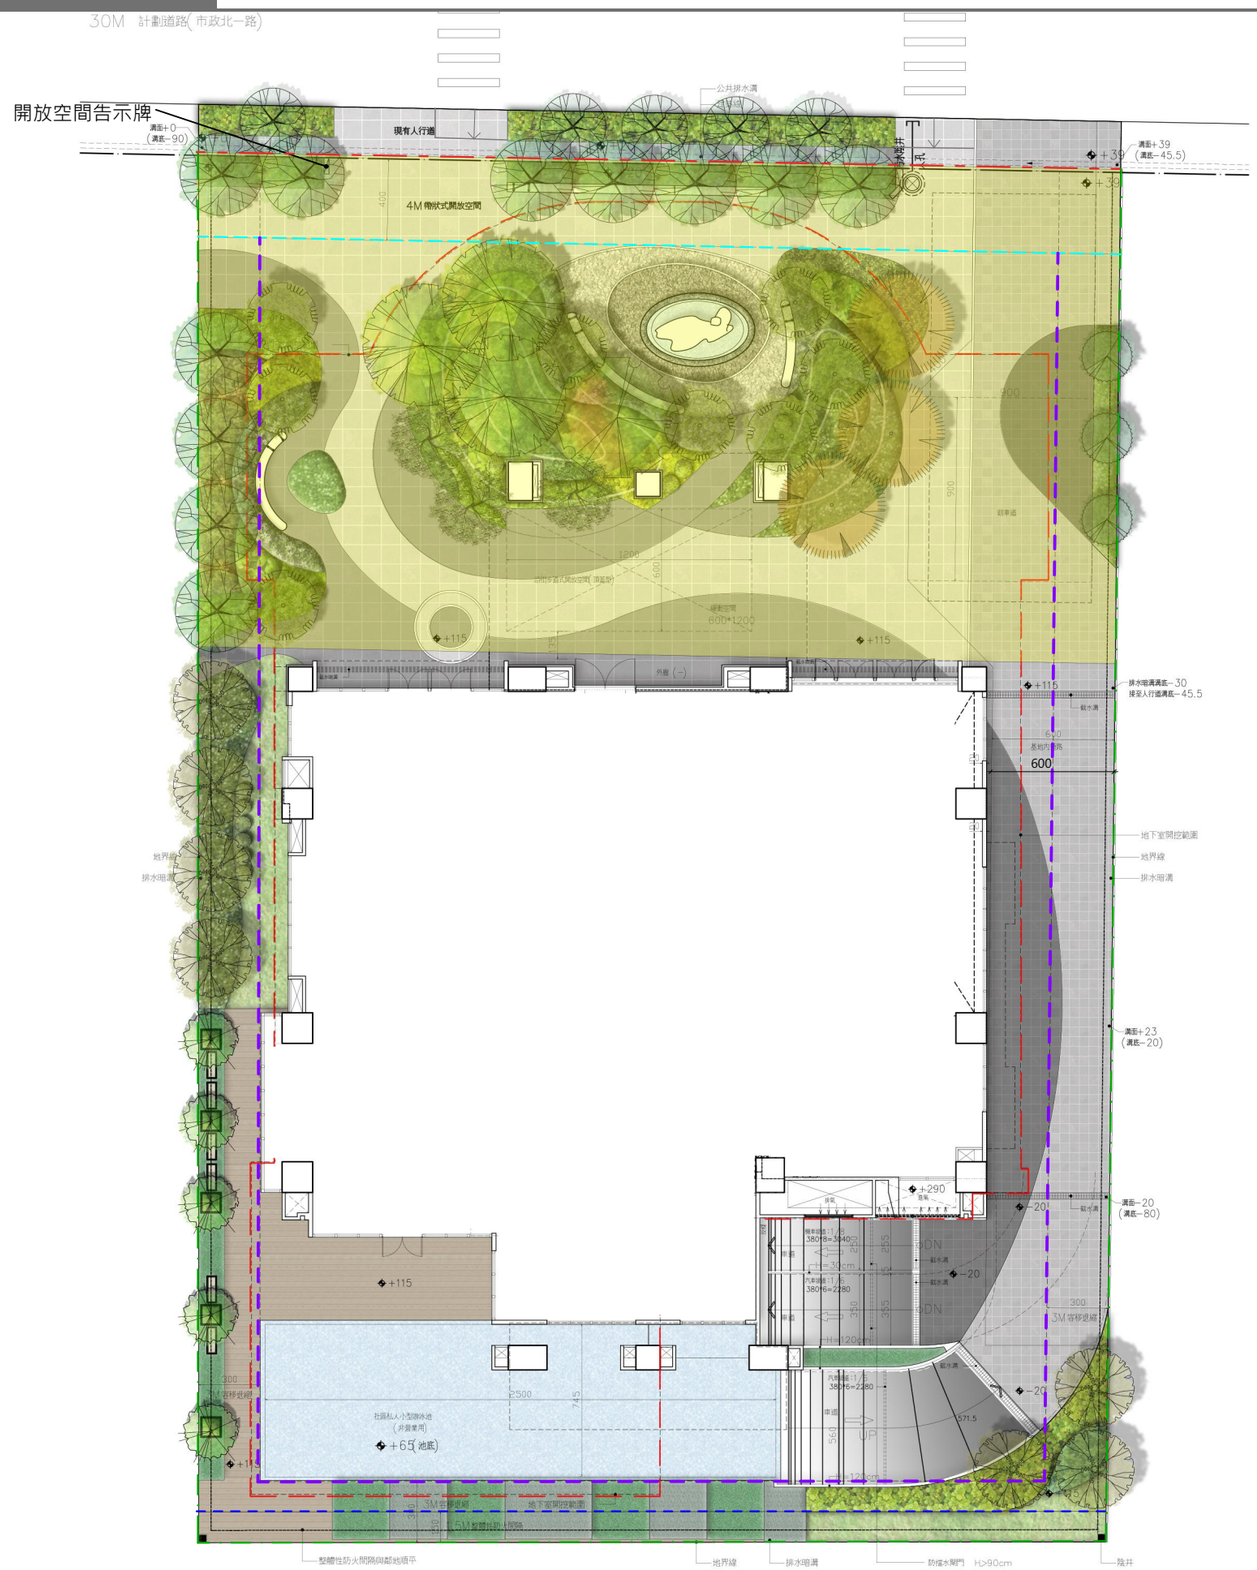

壹層平面圖 SCALE : 1/300