
壹層景觀平面圖。

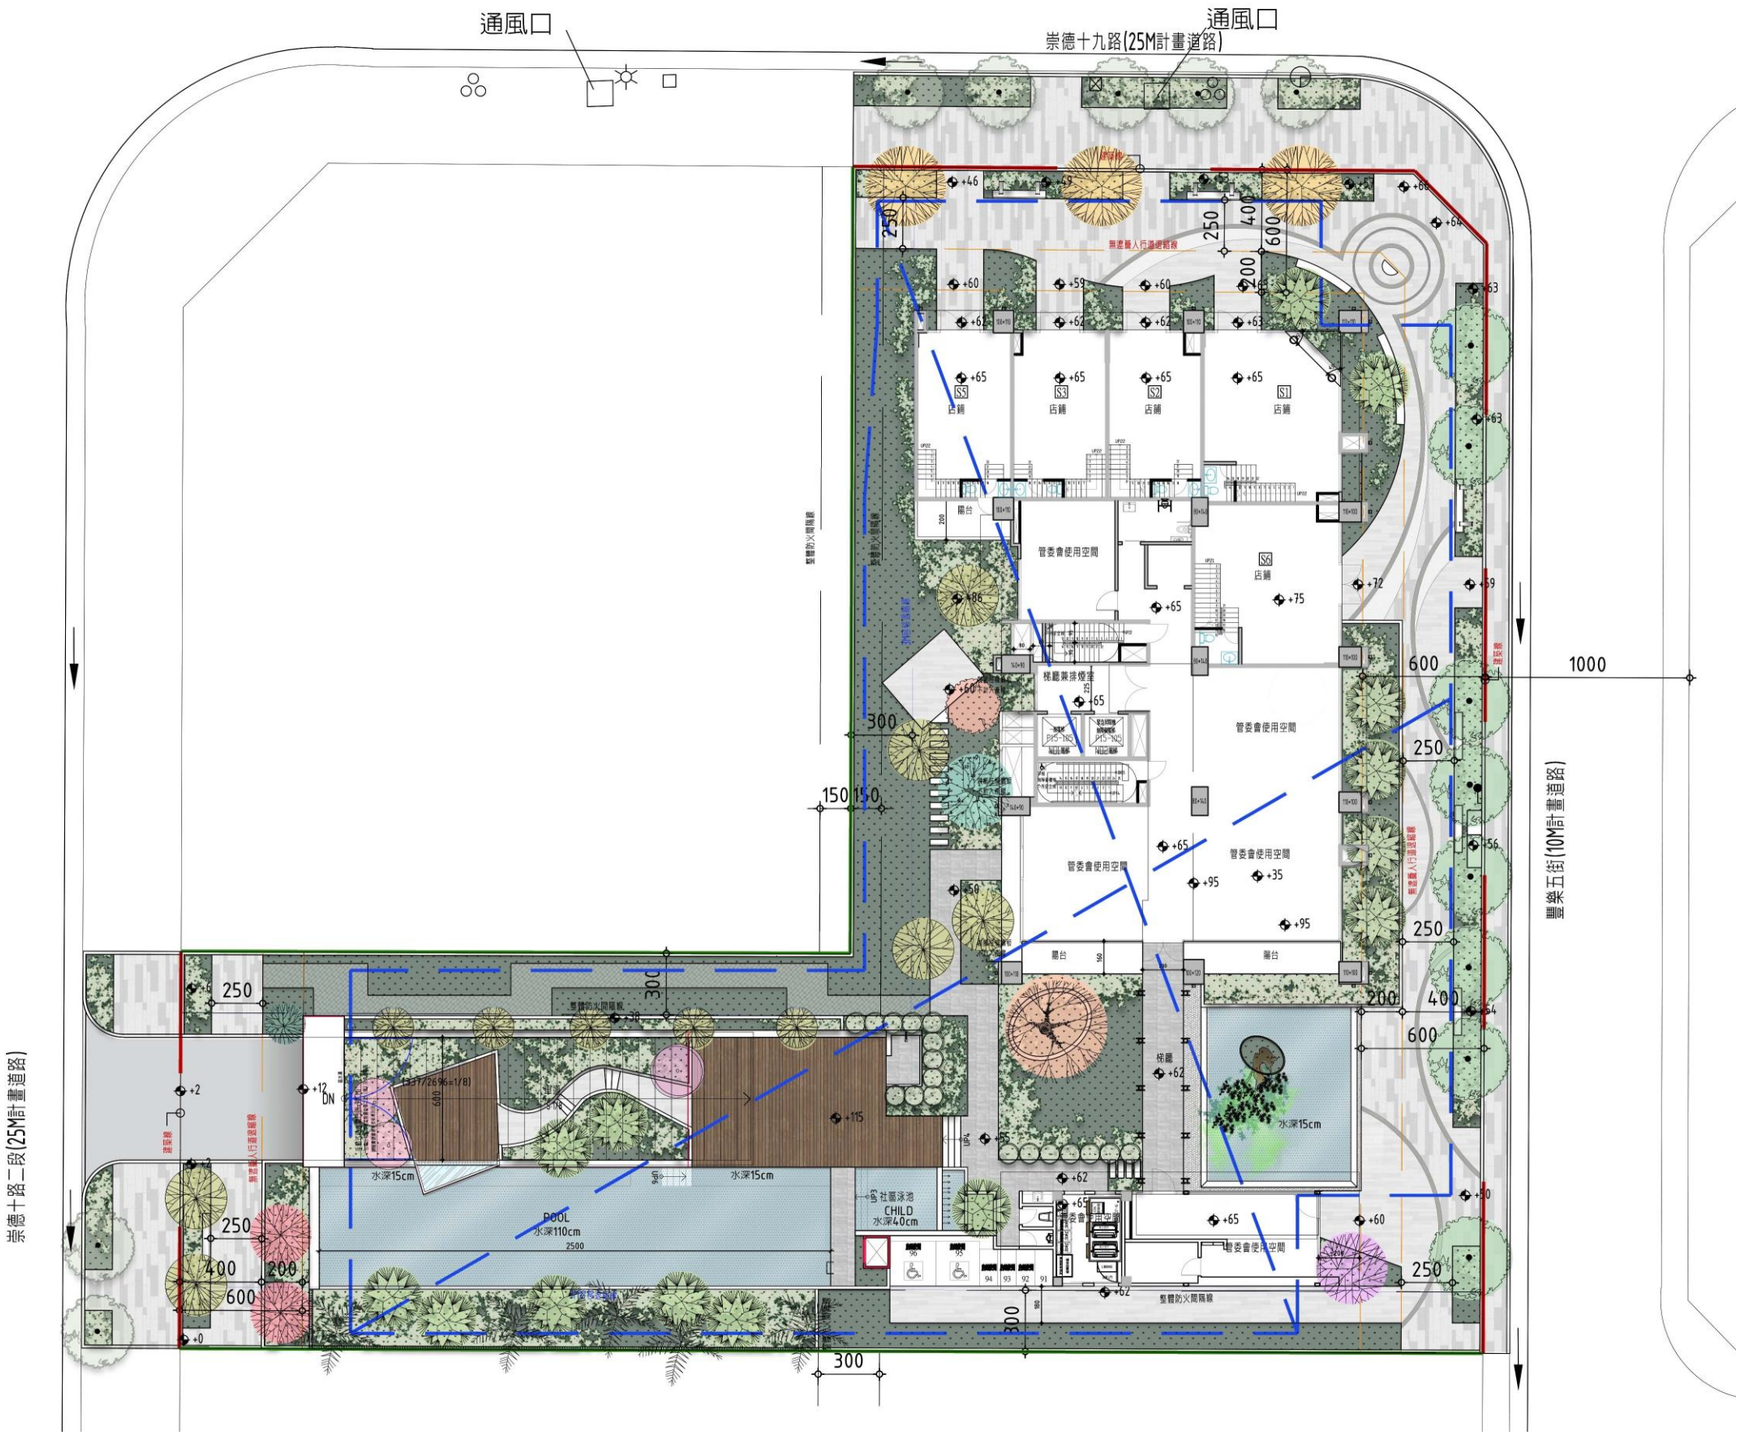

許榮江 建築師事務所	亞昕國際開發 泰麟開發 洲際段店鋪、集合住宅 新 建 工 程	台中市北屯區洲際段 452,453,461 地號共 3 筆	台中市都市設計審議報告書	台中市台灣大道二段906號6樓 TEL：04－2317-5777 FAX：04－2315-5777 Mail:archispace.tw@gmail.com	備 註	頁 碼 第 8－36 頁