
都市設計審議公開資訊

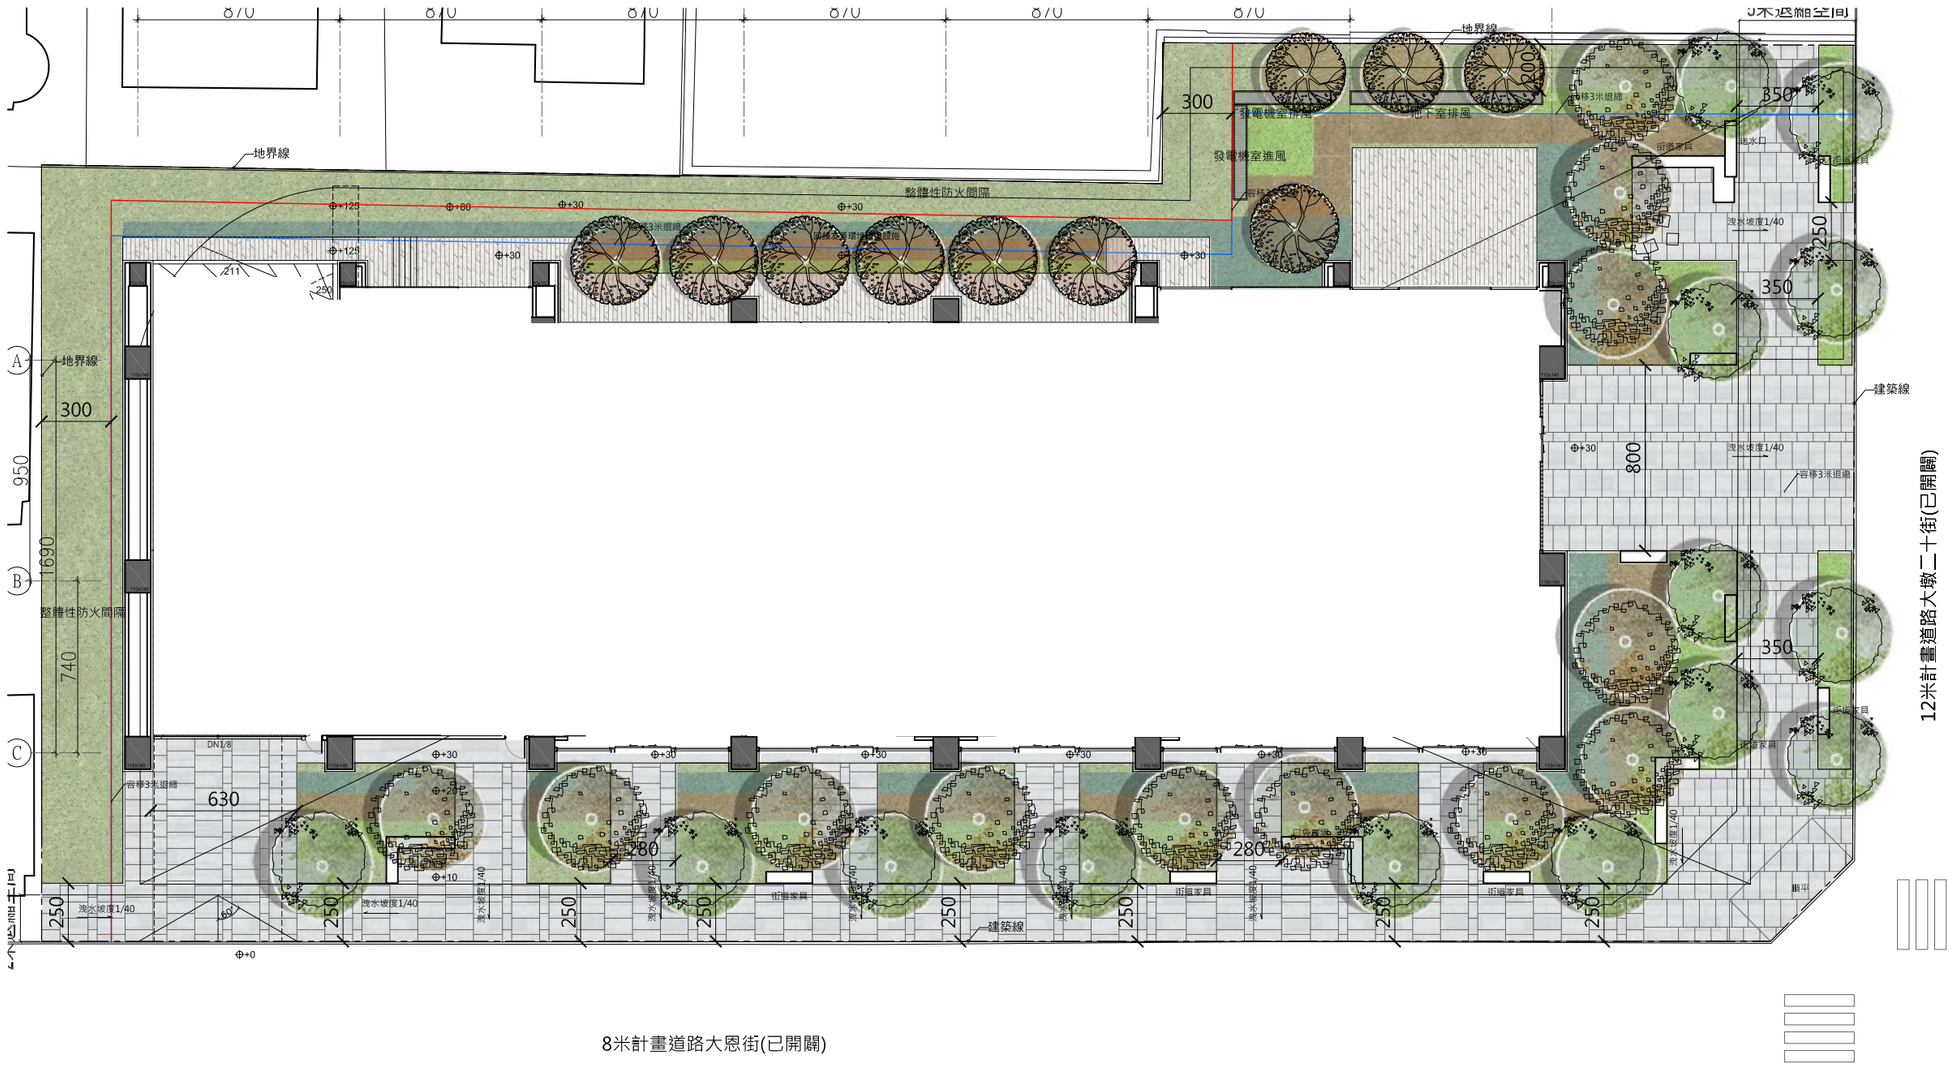

台中市西屯區大墩段339地號 等一筆土地

一層景觀平面圖 S:1/250

基本資料:

1.使用分區:住變商三

2.基地面積:2738m²

3.建蔽率:70%

4.容積率:420%

5.適用法源: 台中市都市計畫(舊有市區及一至五期市地重劃地區)細部計畫檢討後土地使用分區管制要點

6.樓層:地下四層，地上二十三層