
壹層景觀平面圖

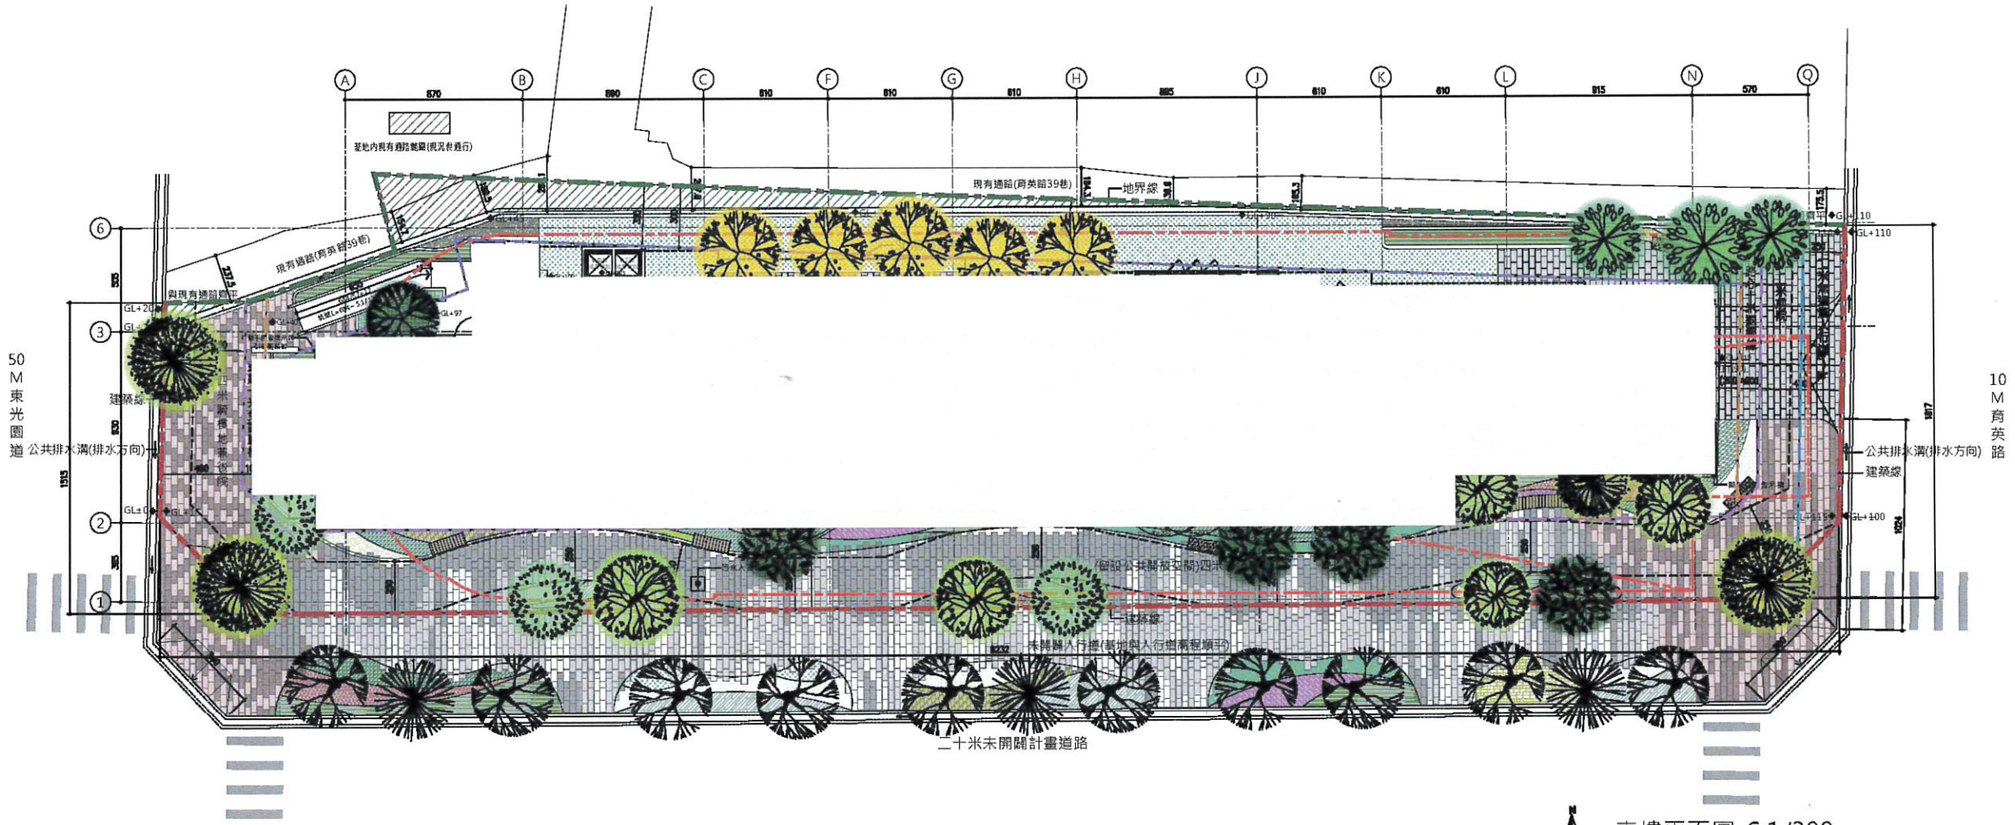

壹樓平面圖 S:1/300

- 建築線
- 地界線
- 免設騎樓5米退縮線
- 4米退縮線
- 2米人行道退縮線
- 路心10米退縮線
- 容移3米退縮線
- 地下室開挖範圍