
資訊公開相關圖說

壹層景觀平面圖

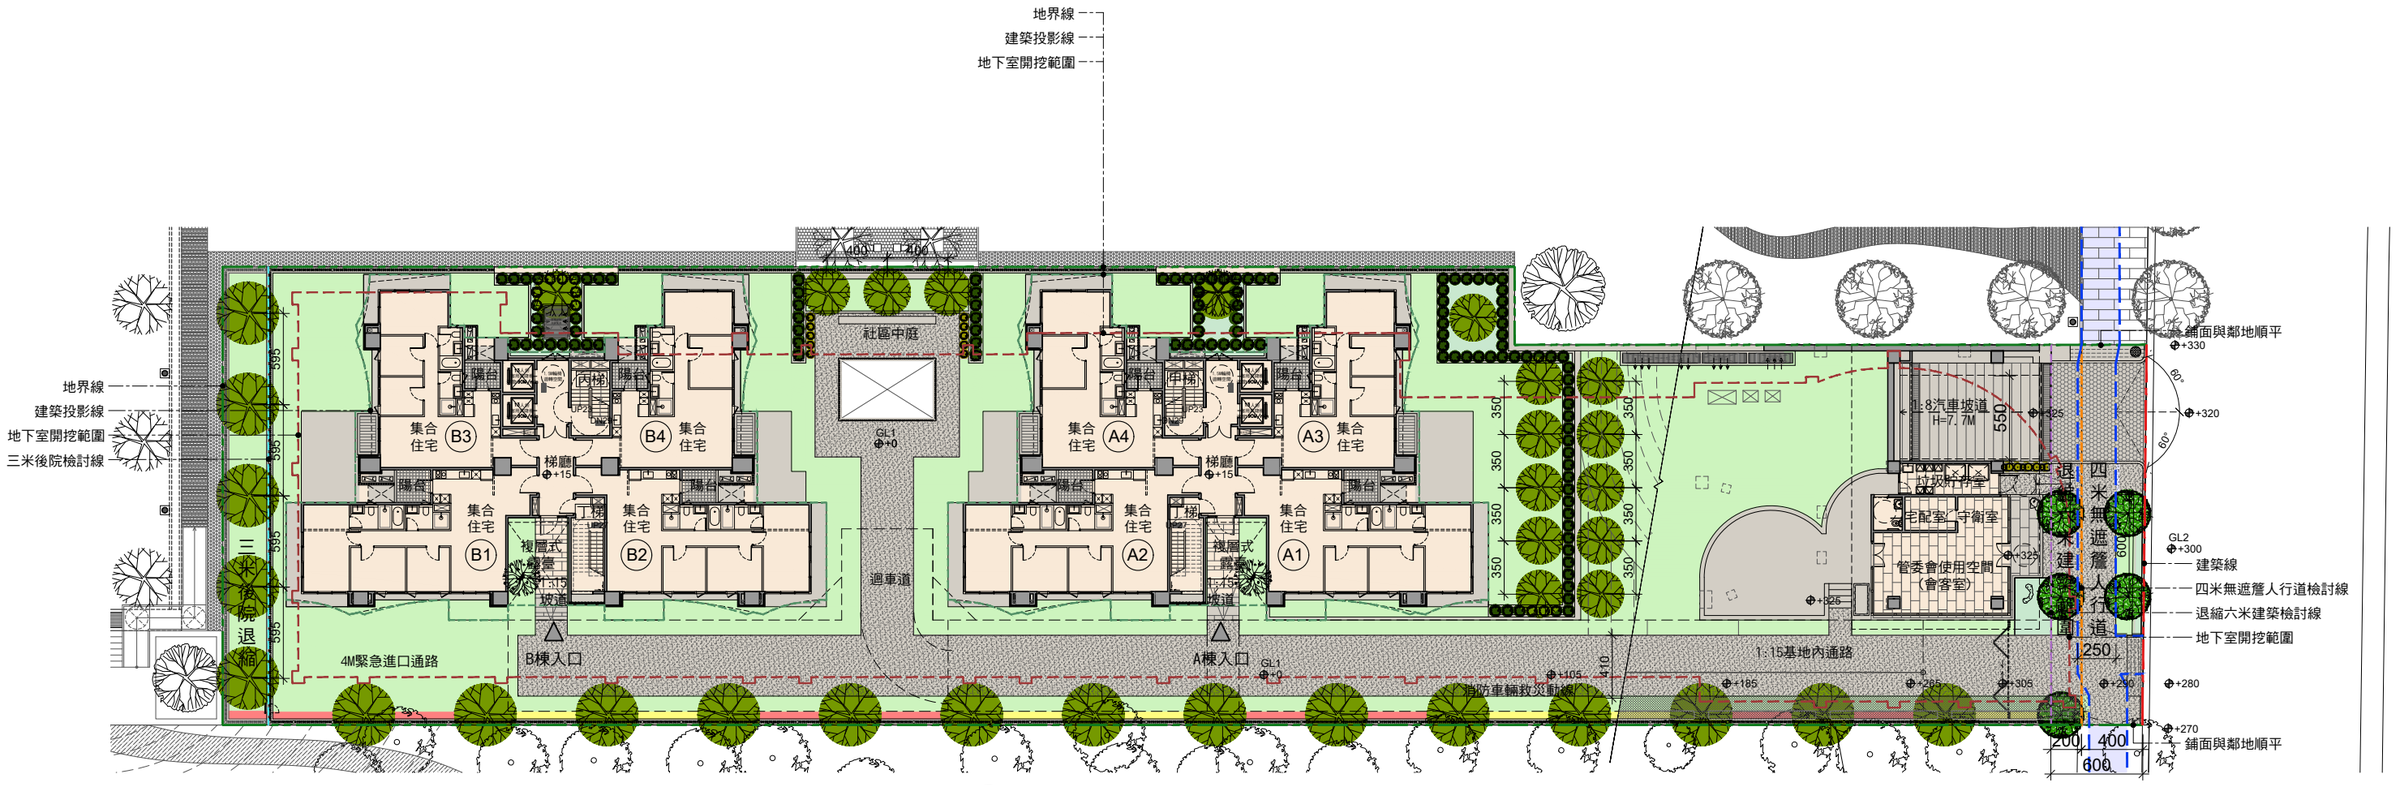

一層景觀植栽配置圖 SCALE:1/400