
7-1-1 壹層景觀平面圖

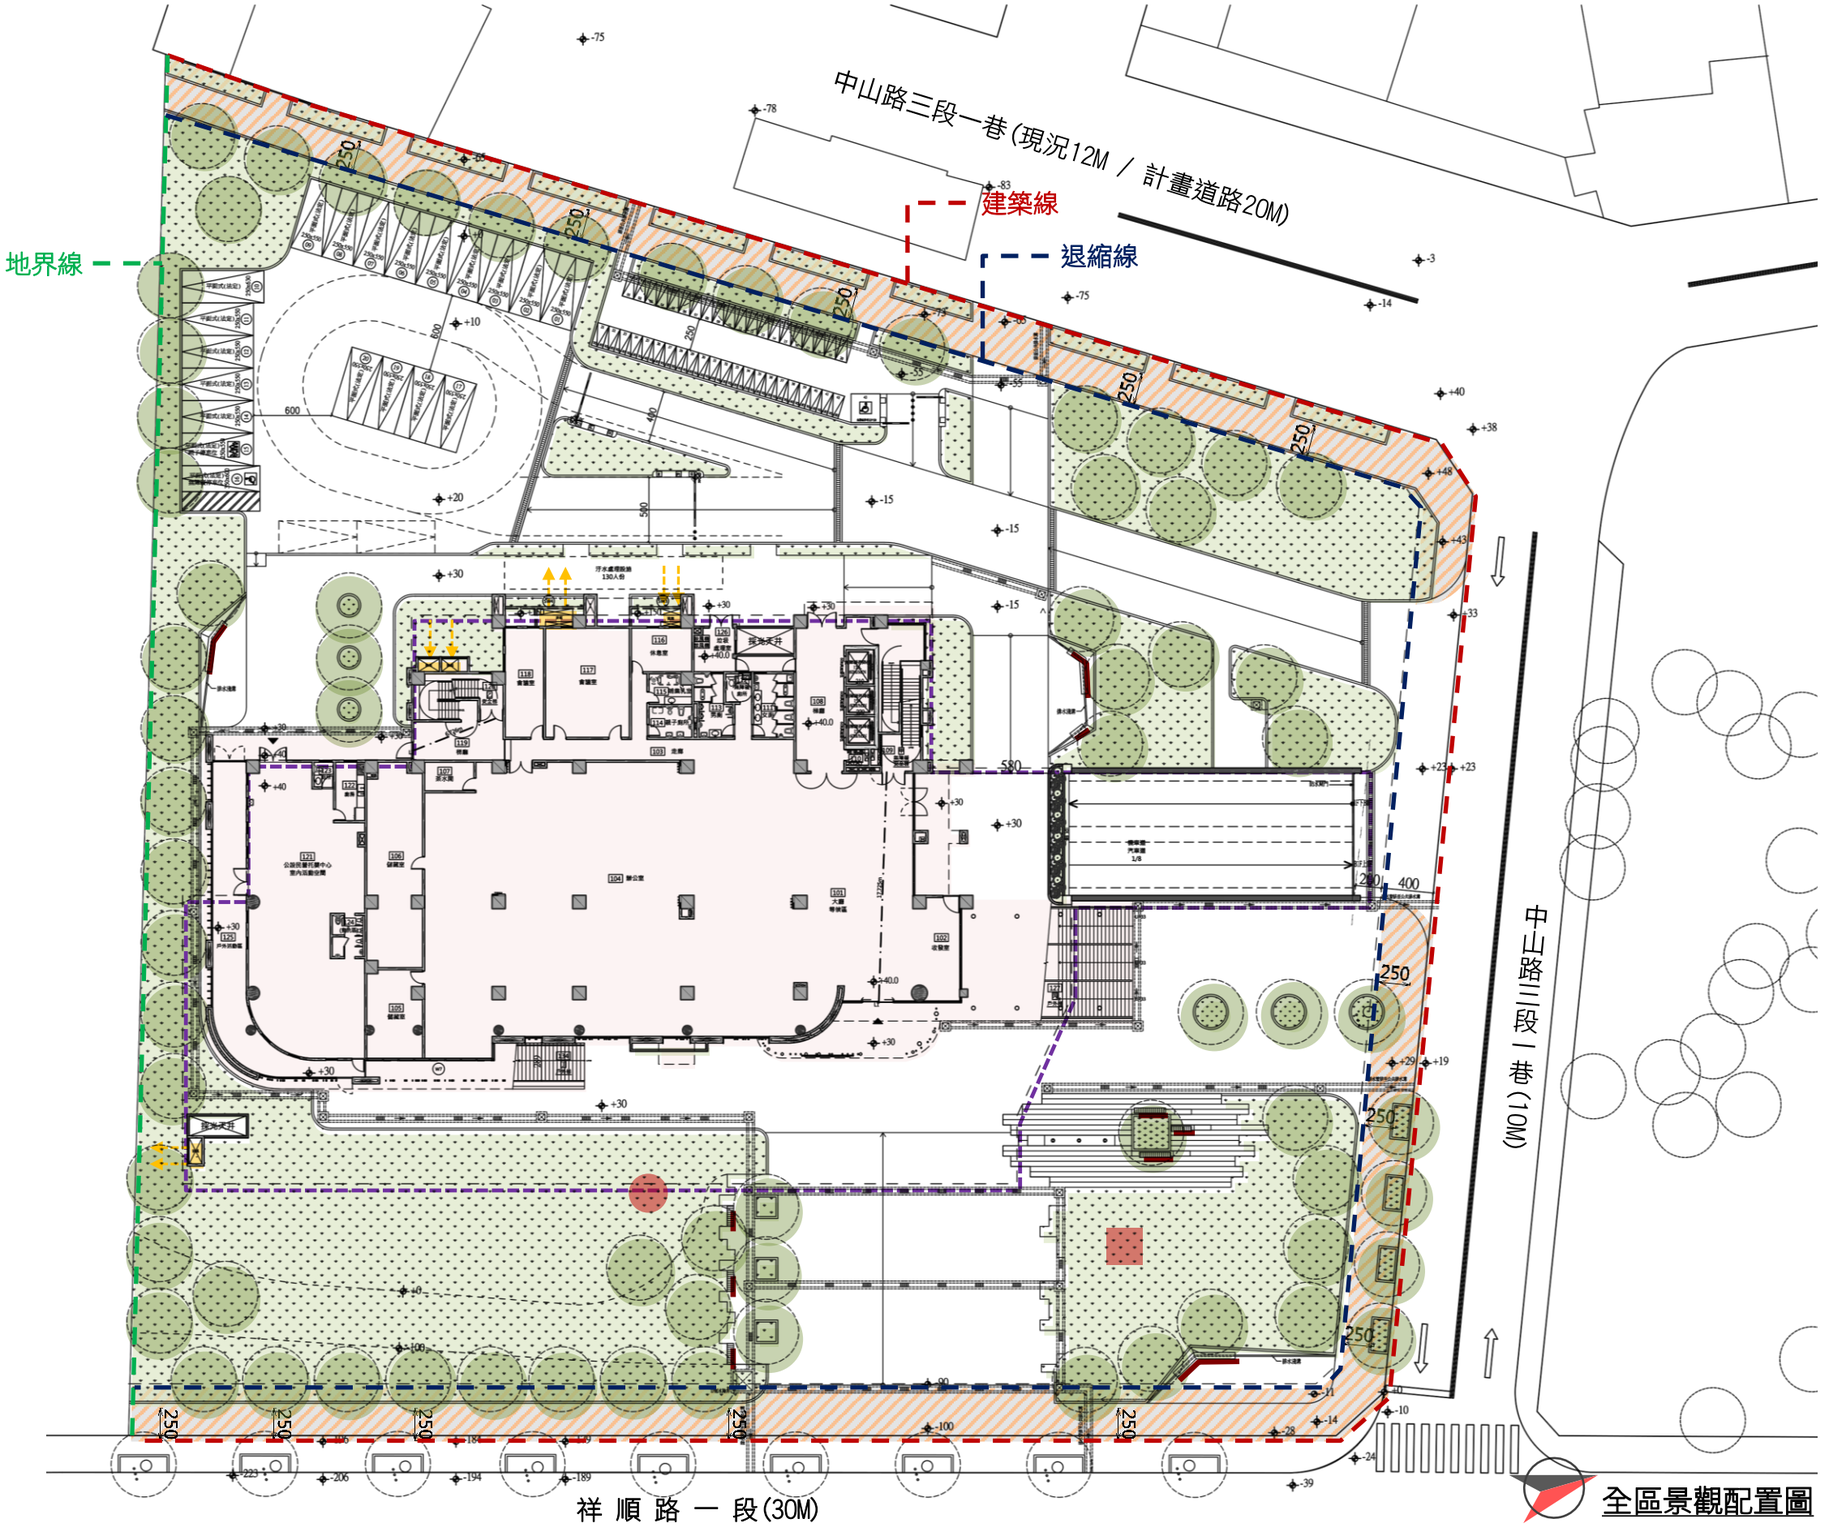

	新建建物位置
	建築線
	法定退縮線
	地界線
	開挖線
	法定退縮範圍
	街道家具
	進排風出風口
	公共藝術建議位置

全區景觀配置圖