
一層景觀平面圖 。

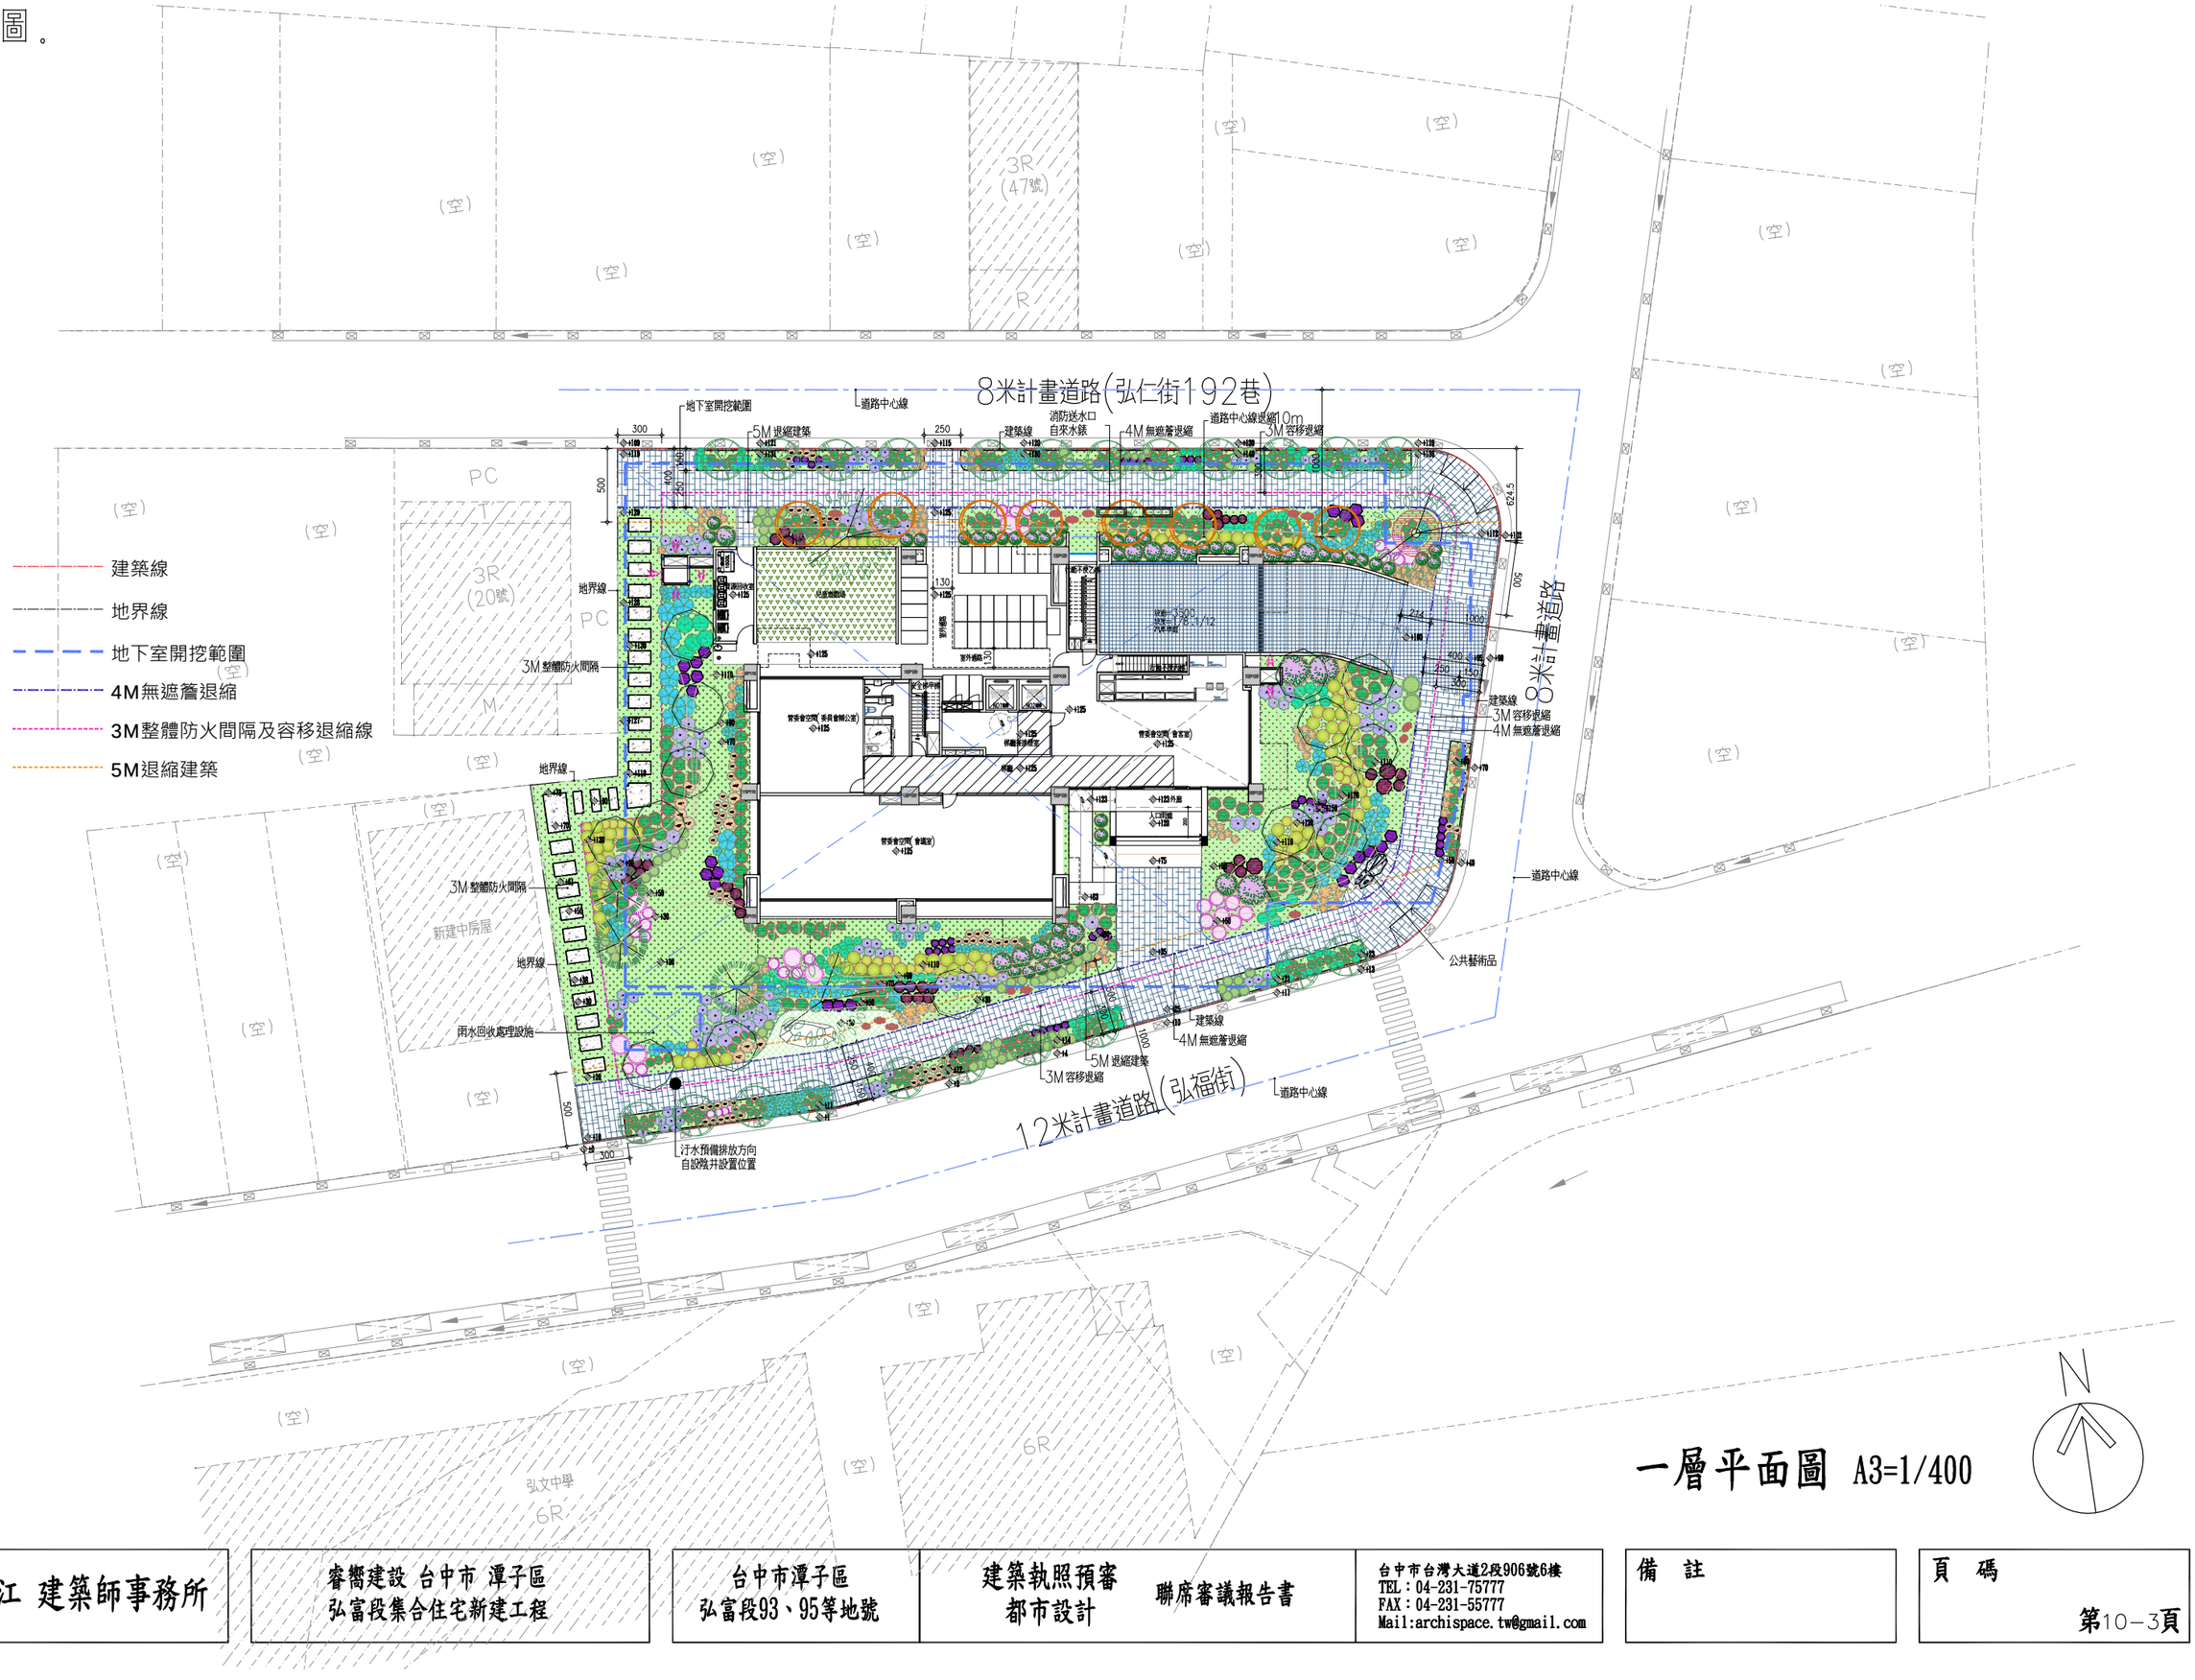

一層平面圖 A3=1/400

許榮江 建築師事務所	睿嚮建設 台中市 潭子區 弘富段集合住宅新建工程	台中市潭子區 弘富段93、95等地號	建築執照預審 都市設計	聯席審議報告書	台中市台灣大道2段906號6樓 TEL：04-231-75777 FAX：04-231-55777 Mail:archispace.tw@gmail.com	備　註	頁　碼 第10-3頁