
壹層景觀平面圖。

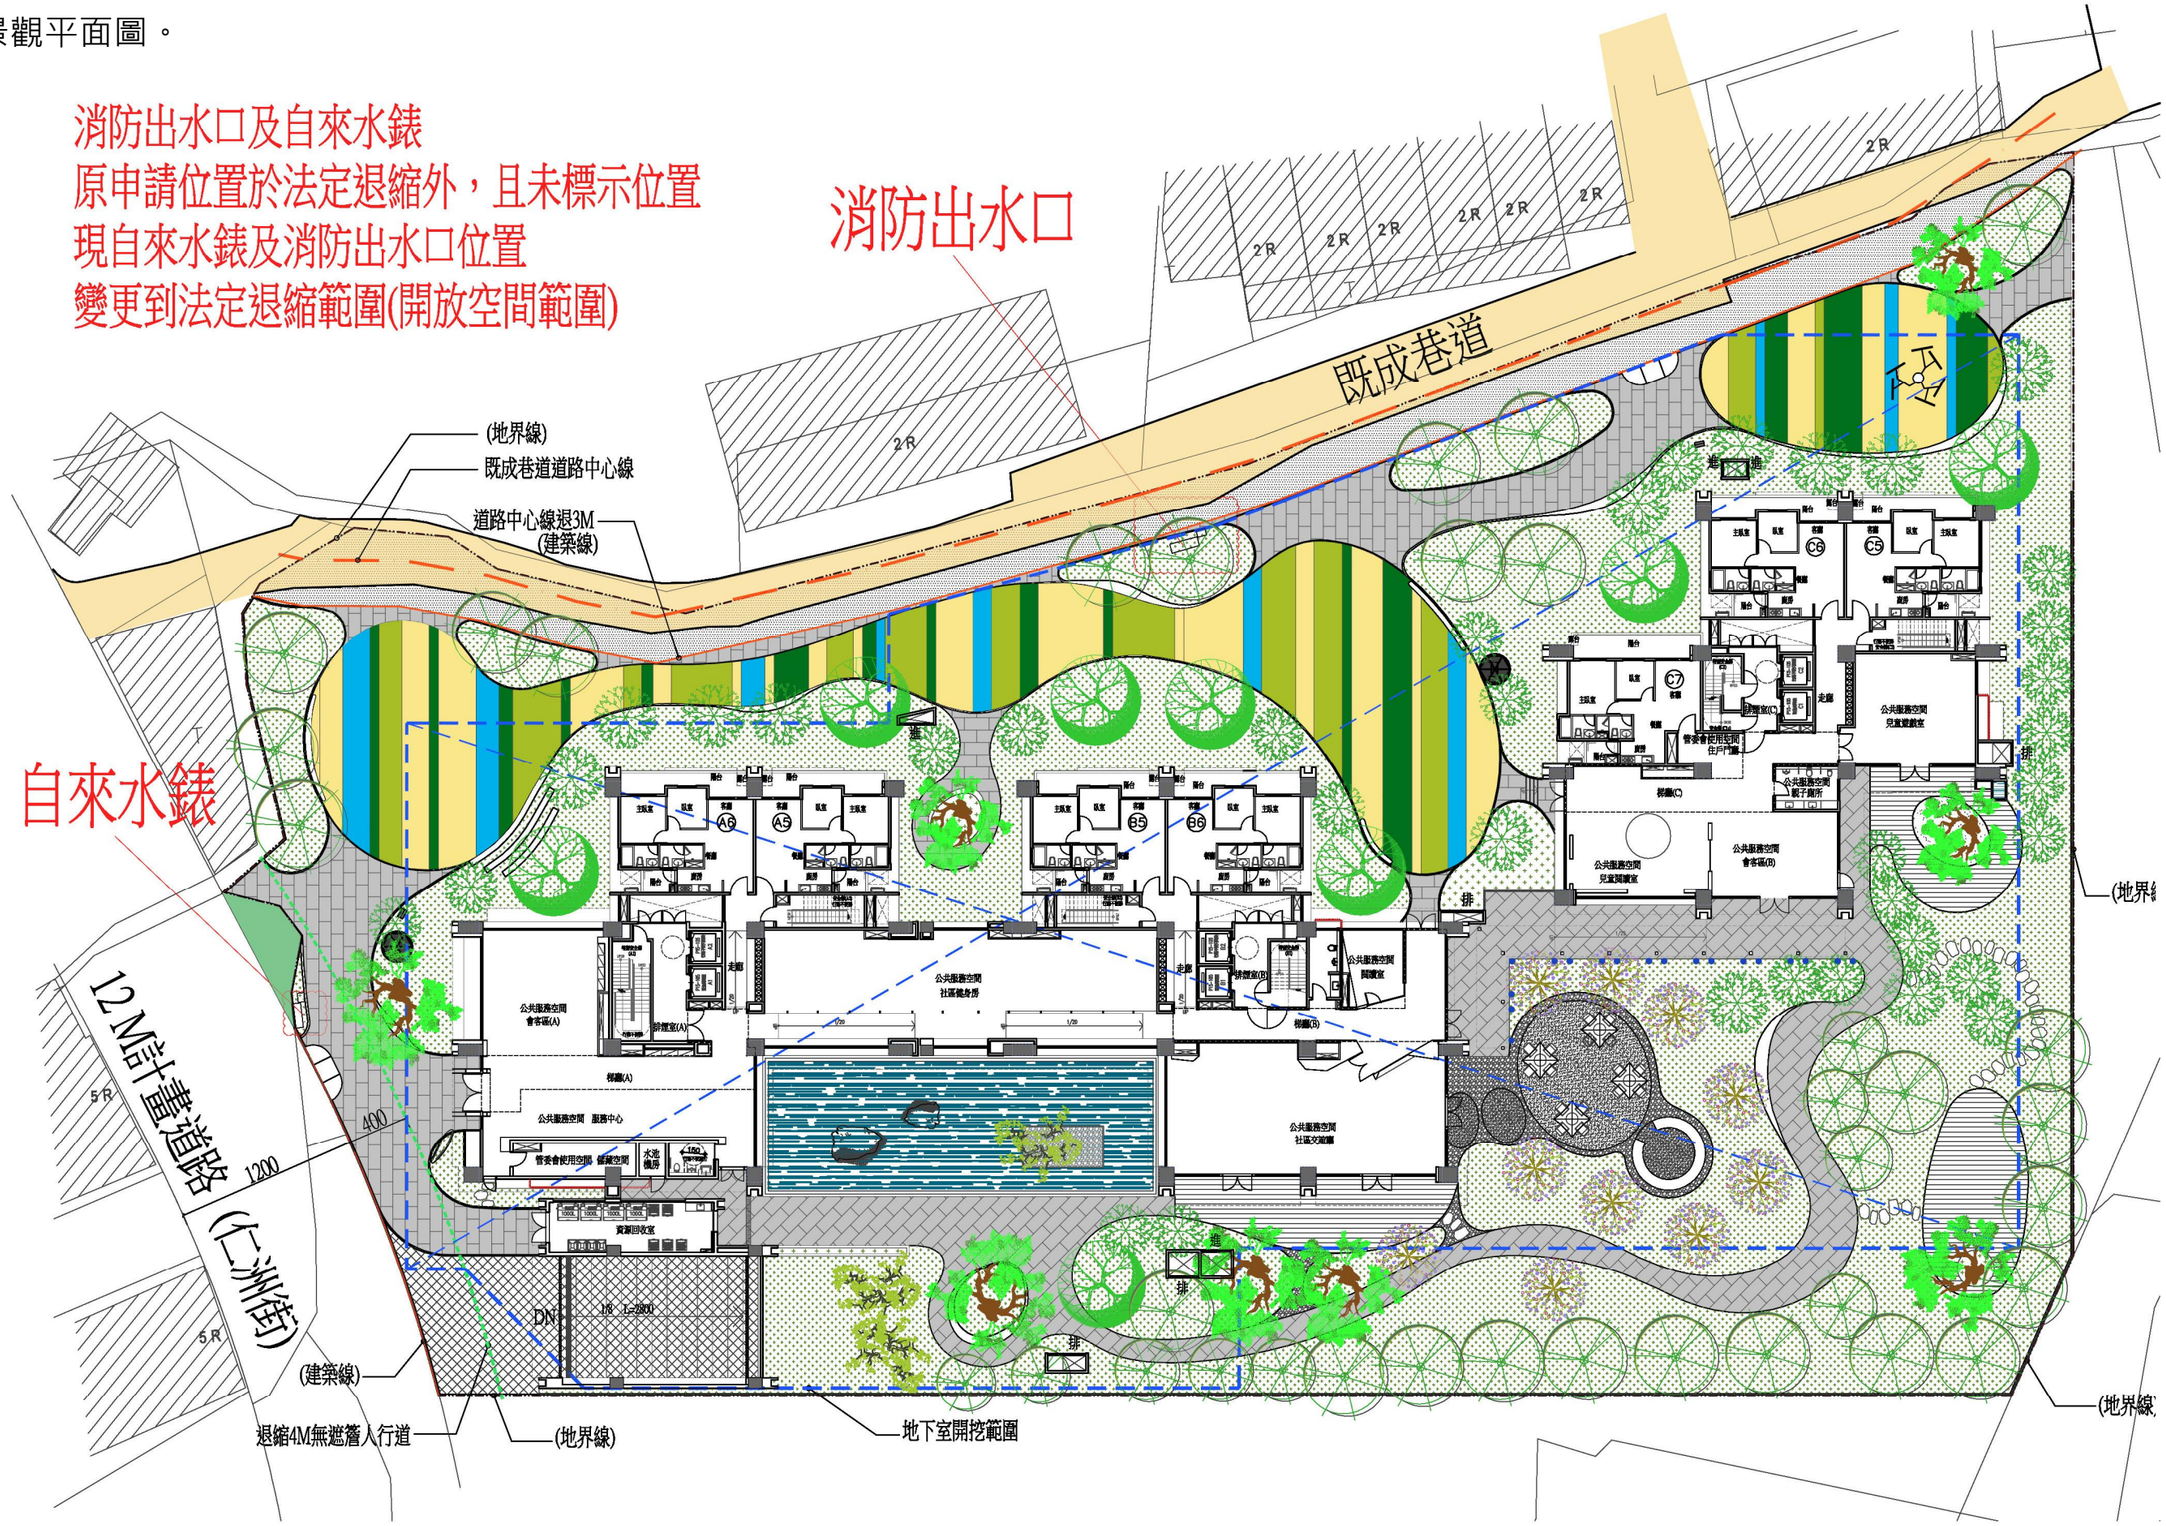

許榮江 建築師事務所	褒 聚 建 設 豐洲段集合住宅 新 建 工 程	台中市豐原區 豐洲段 384 地號	都市設計審議報告書	台中市台灣大道二段906號6樓 TEL：04—2317-5777 FAX：04—2315-5777 Mail:archispace.tw@gmail.com	備 註 （第一次變更設計）	頁 碼 第 8－3 頁