
都市設計審議案件相關資訊公開上網（2）壹層景觀平面圖

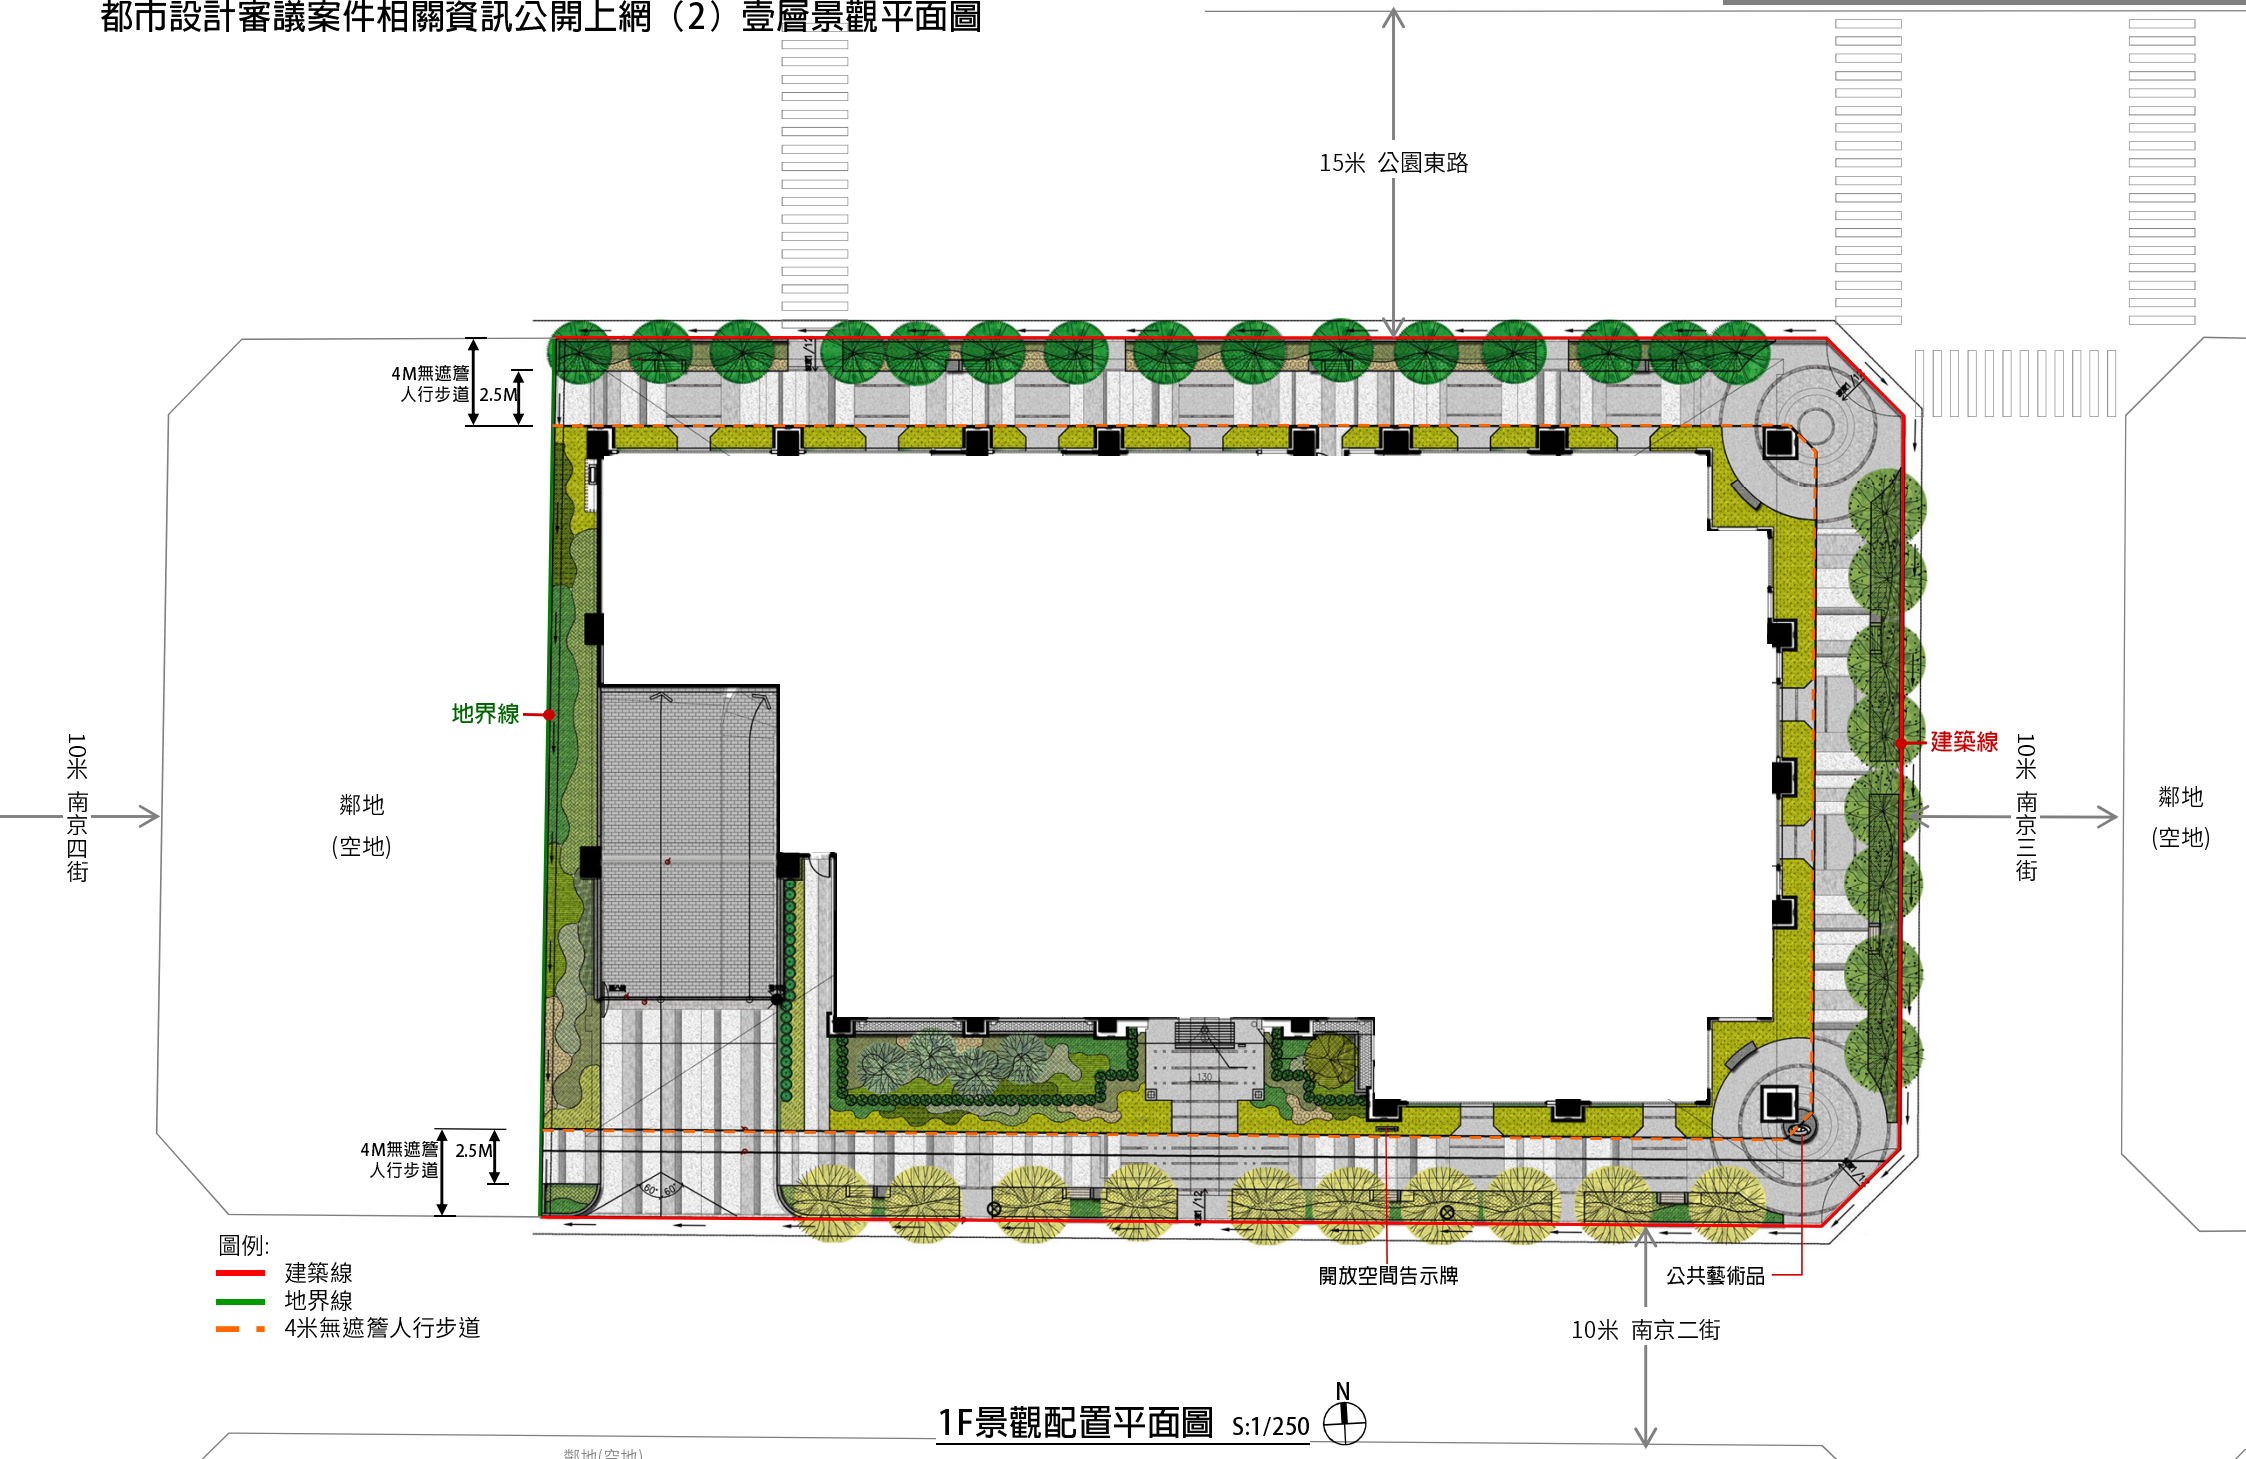

1F景觀配置平面圖 S:1/250

鄰地(空地)