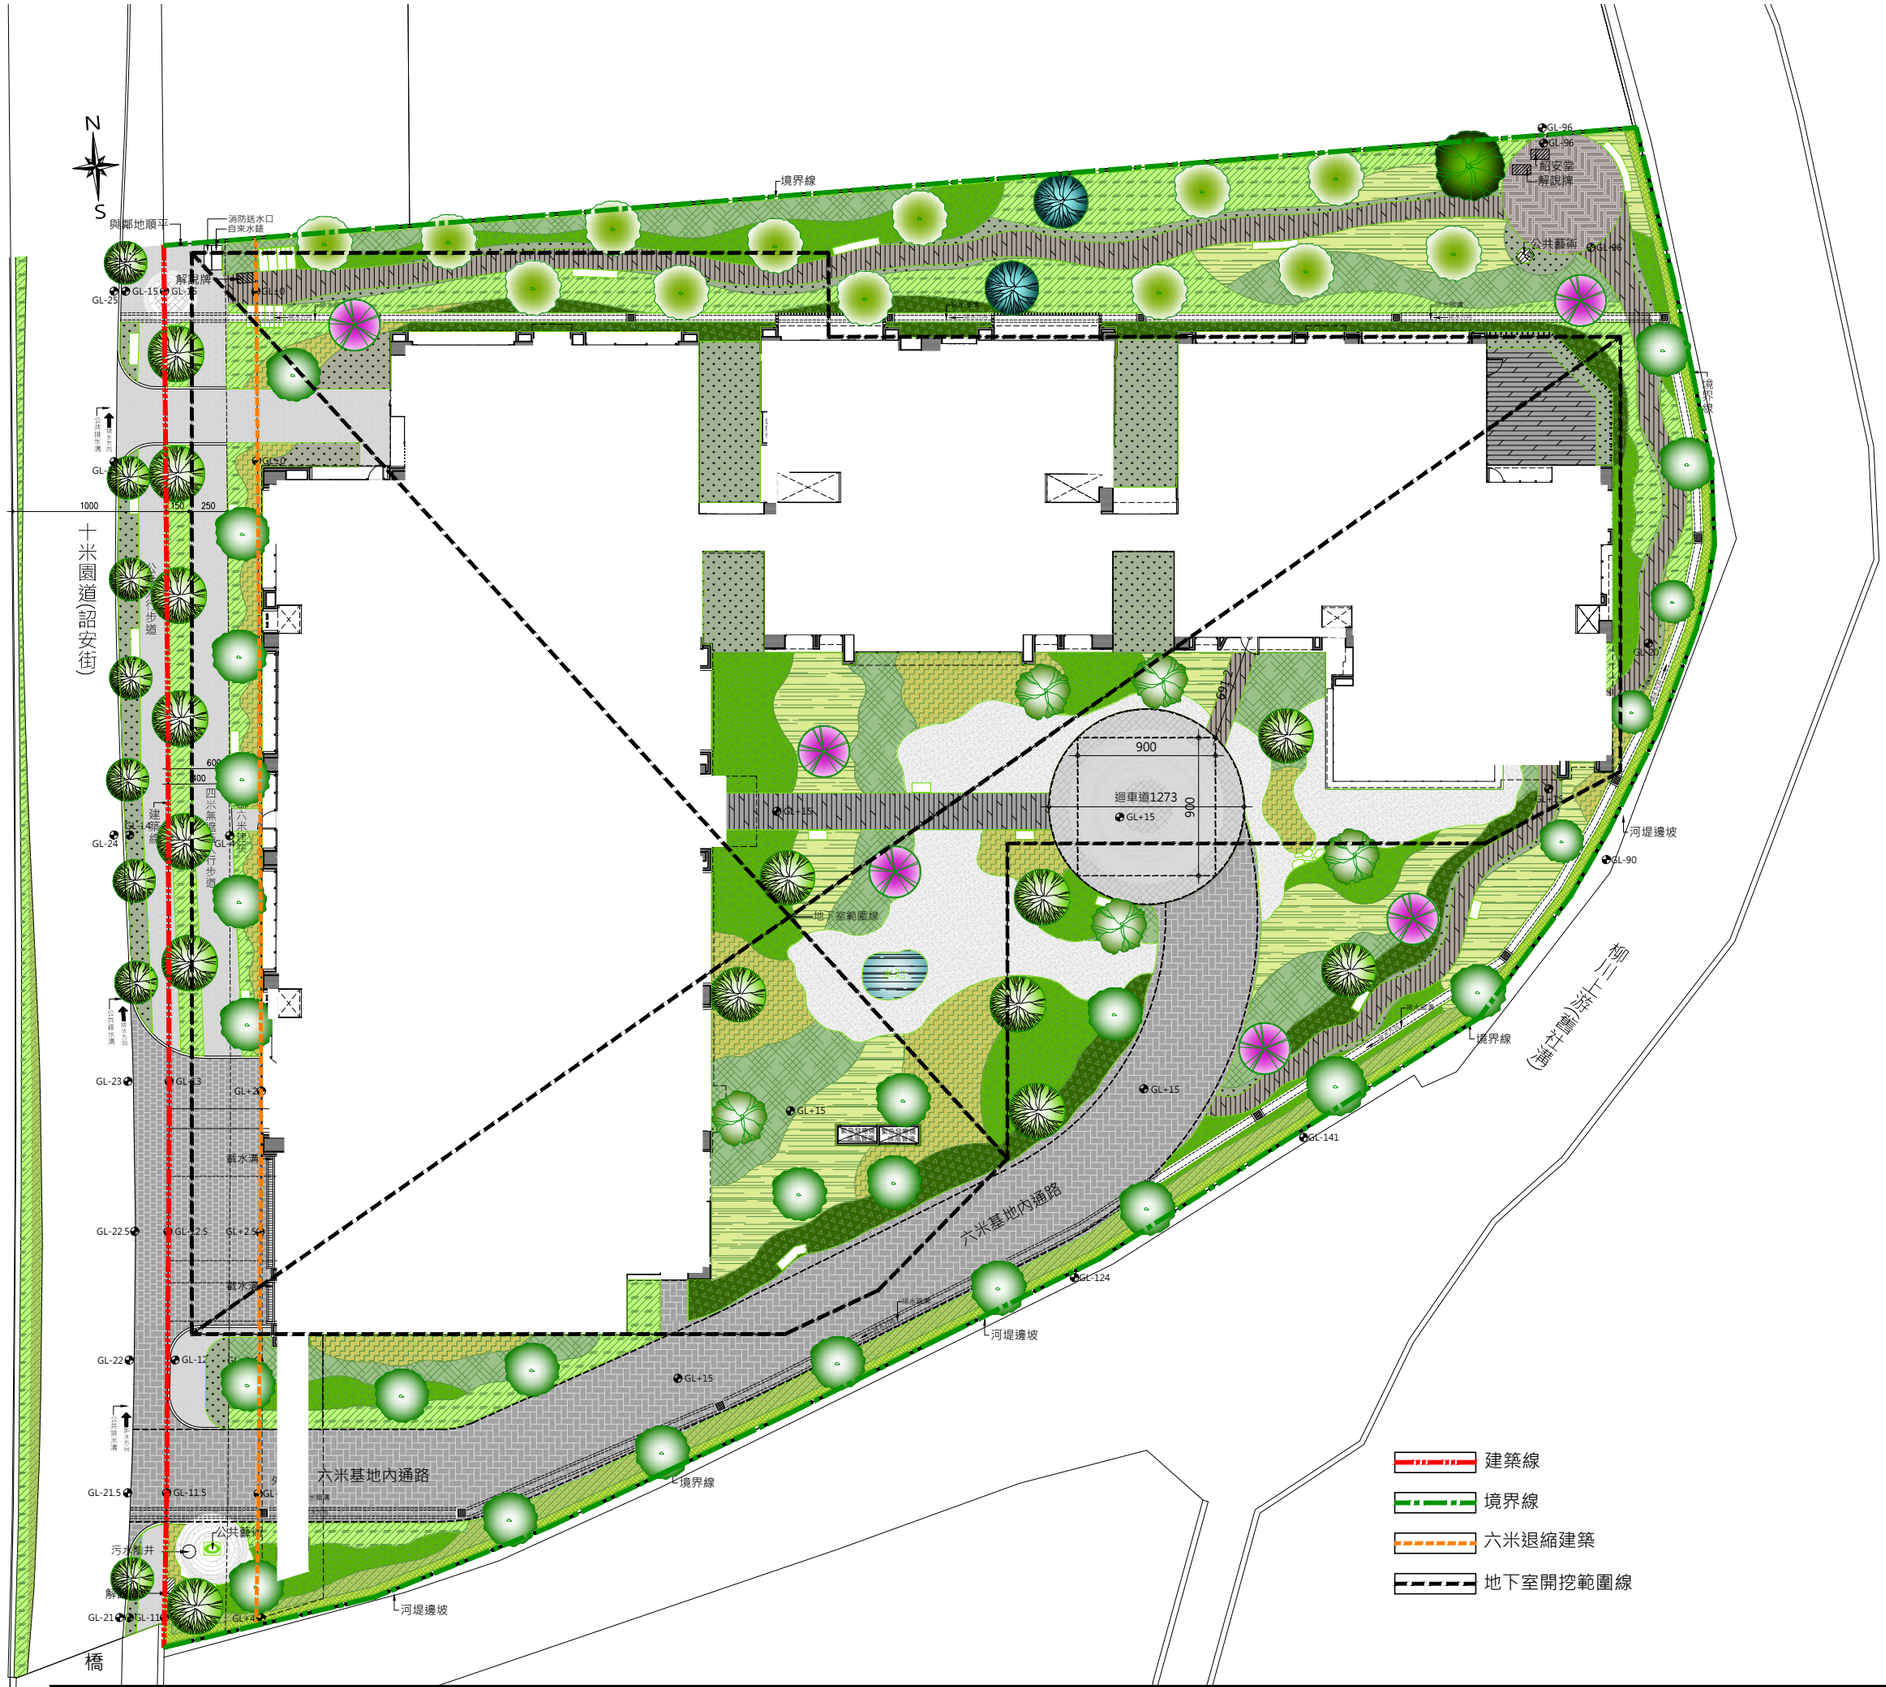

N
S
境界線
與鄰地順平
消防送水口
自來水錶
解說牌
GL-25
GL-15
GL-5
GL-96
紹安堂
解說牌
公共藝術
GL-46
現有人行道
公共排水溝
GL-5
GL-20
1000
150
250
十米園道(詔安街)
人行步道
建築線
GL-24
600
400
四米無遮簷人行步道
六米退縮建築線
GL-5
迴車道1273
GL+15
900
900
地下室範圍線
水池
GL+15
GL-15
河堤邊坡
GL-90
GL-23
GL-3
GL+2
截水溝
GL-22.5
GL-2.5
GL+2.5
截水溝
GL-22
GL-1
GL+15
六米基地內通路
GL-124
河堤邊坡
GL-21.5
GL-11.5
GL
截水溝
六米基地內通路
公共藝術
污水檢查井
酵
GL-21
GL-11
GL+2
河堤邊坡
境界線
GL+15
GL-141
境界線
現有人行道(詔安街)
橋
建築線
境界線
六米退縮建築
地下室開挖範圍線