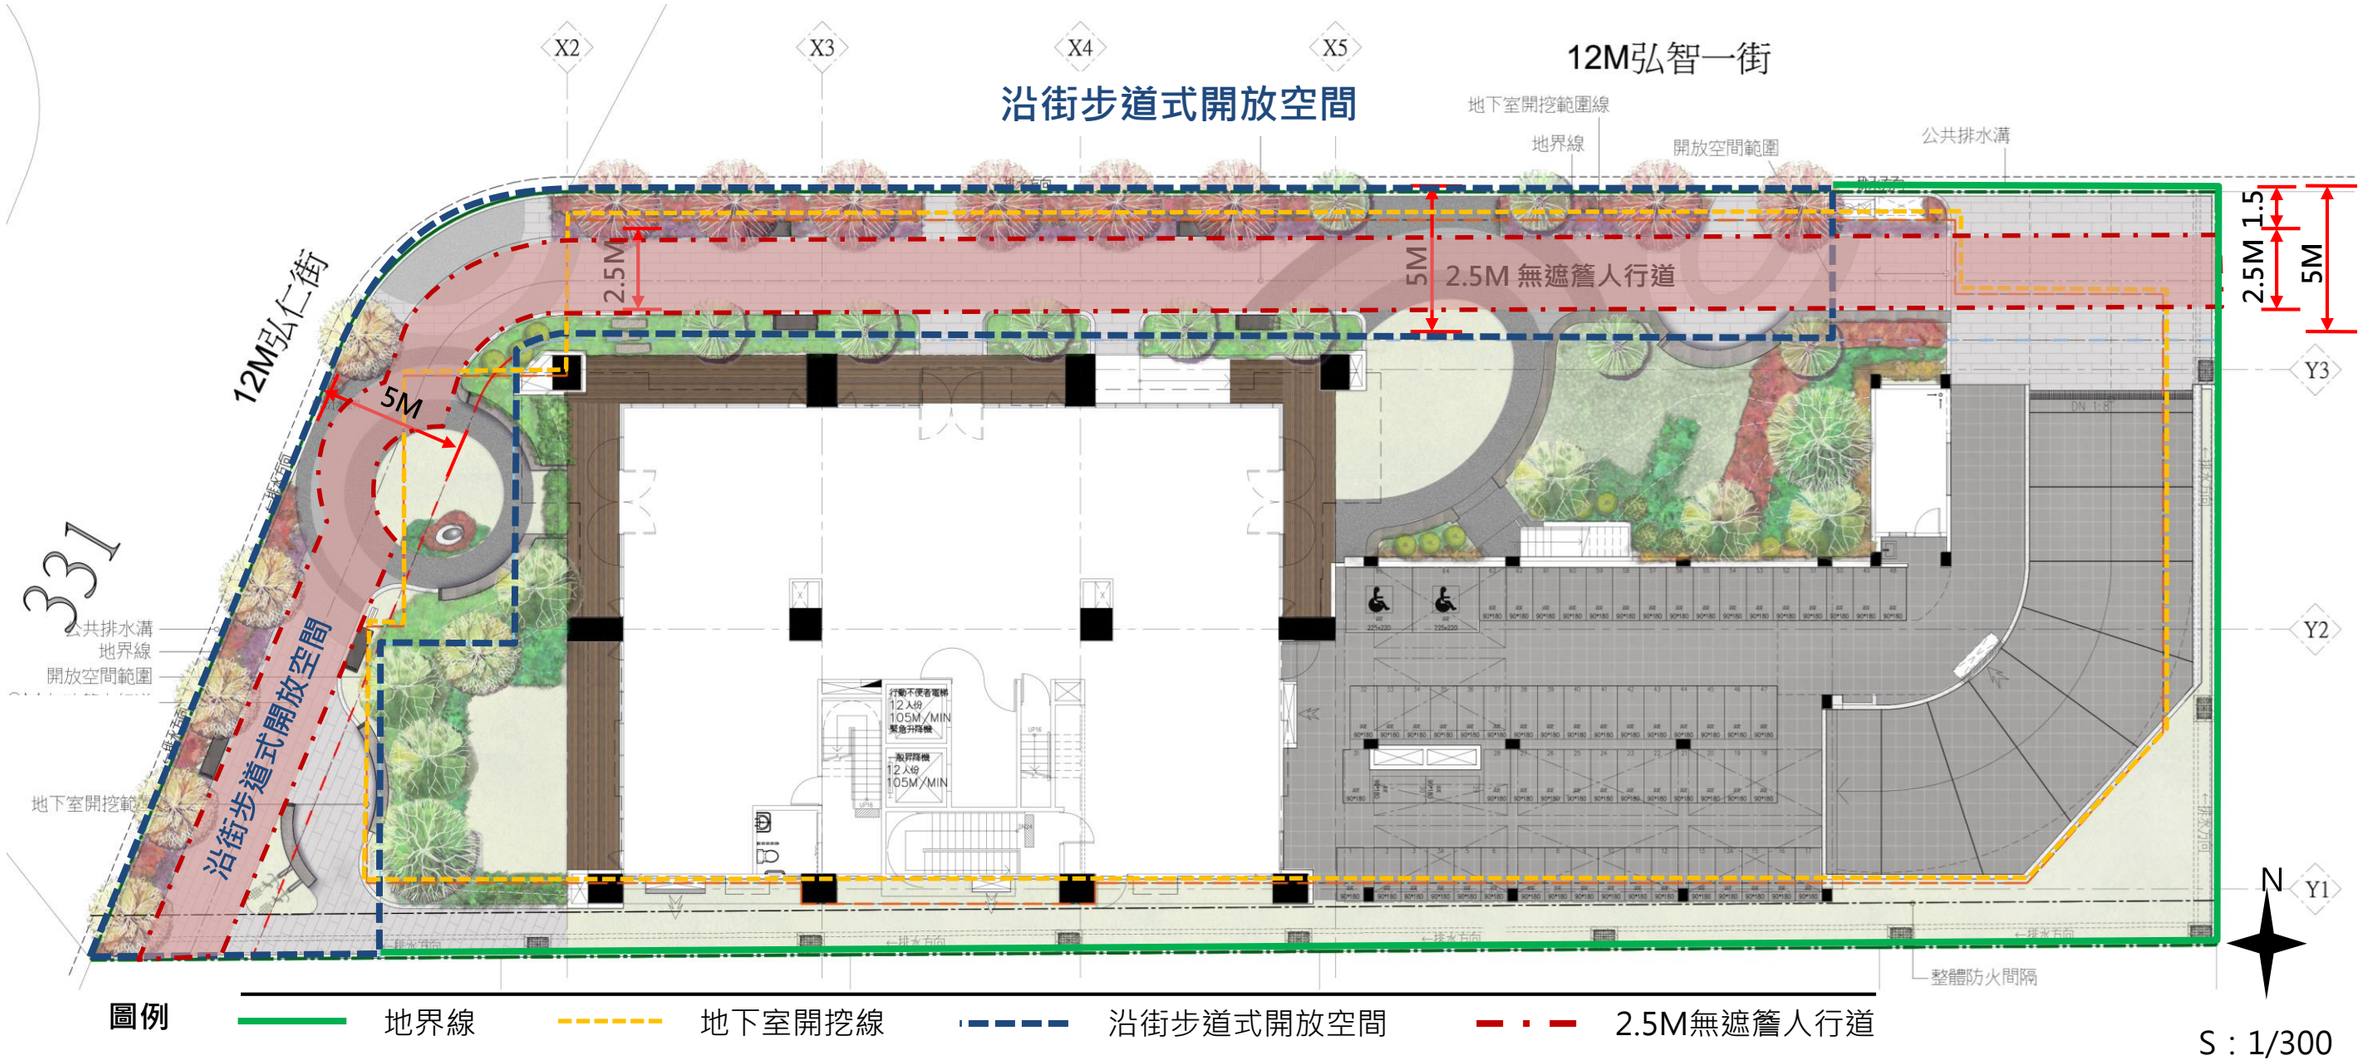

X2
X3
X4
X5
沿街步道式開放空間
12M弘智一街
地下室開挖範圍線
地界線
開放空間範圍
公共排水溝
12M弘仁街
2.5M
5M
2.5M 無遮簷人行道
2.5M 1.5
5M
Y3
Y2
Y1
N
331
公共排水溝
地界線
開放空間範圍
地下室開挖範
沿街步道式開放空間
行動不便者電梯
12人份
105M/MIN
緊急升降機
一般昇降機
12人份
105M/MIN
排水方向
整體防火間隔
圖例
地界線
地下室開挖線
沿街步道式開放空間
2.5M無遮簷人行道
S：1/300