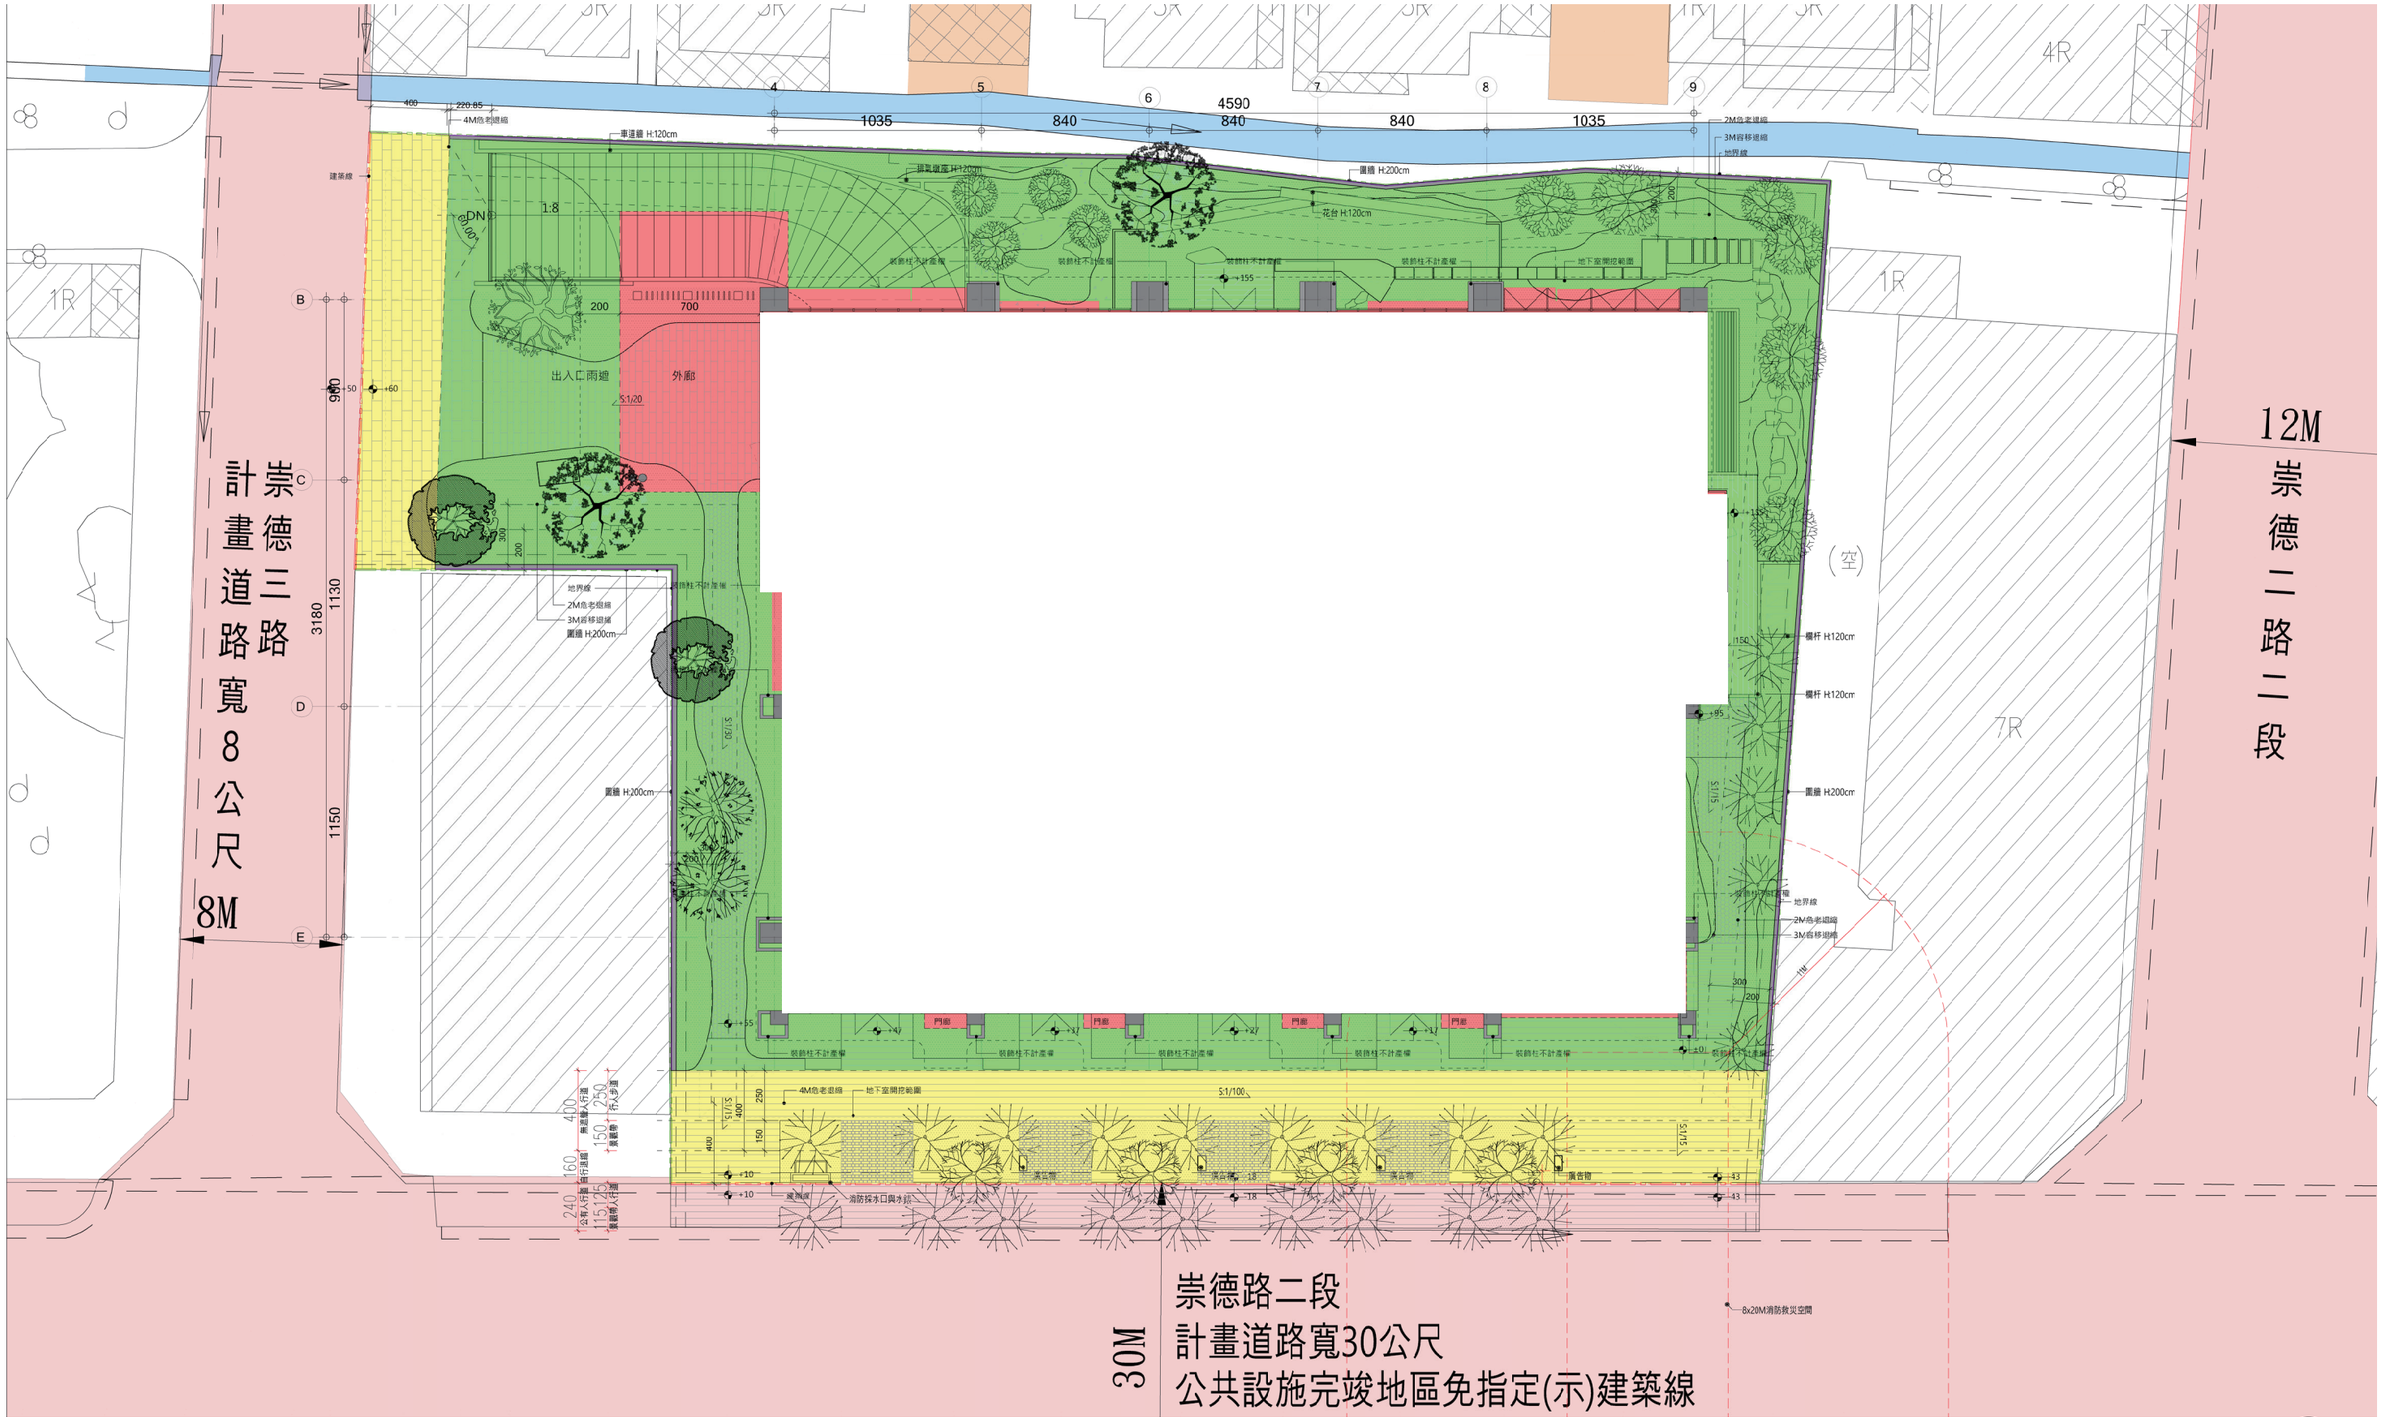


九典 聯合建築師事務所 Bio architecture Formosana
台北市中山區中山北路三段 47 號 8 樓　TEL:02-2592-3535　FAX:02-2587-1155　電子信箱 :arch@bioarch.com.tw