
7-3 都市設計審議案件相關資訊公開上網 (一樓景觀平面圖)

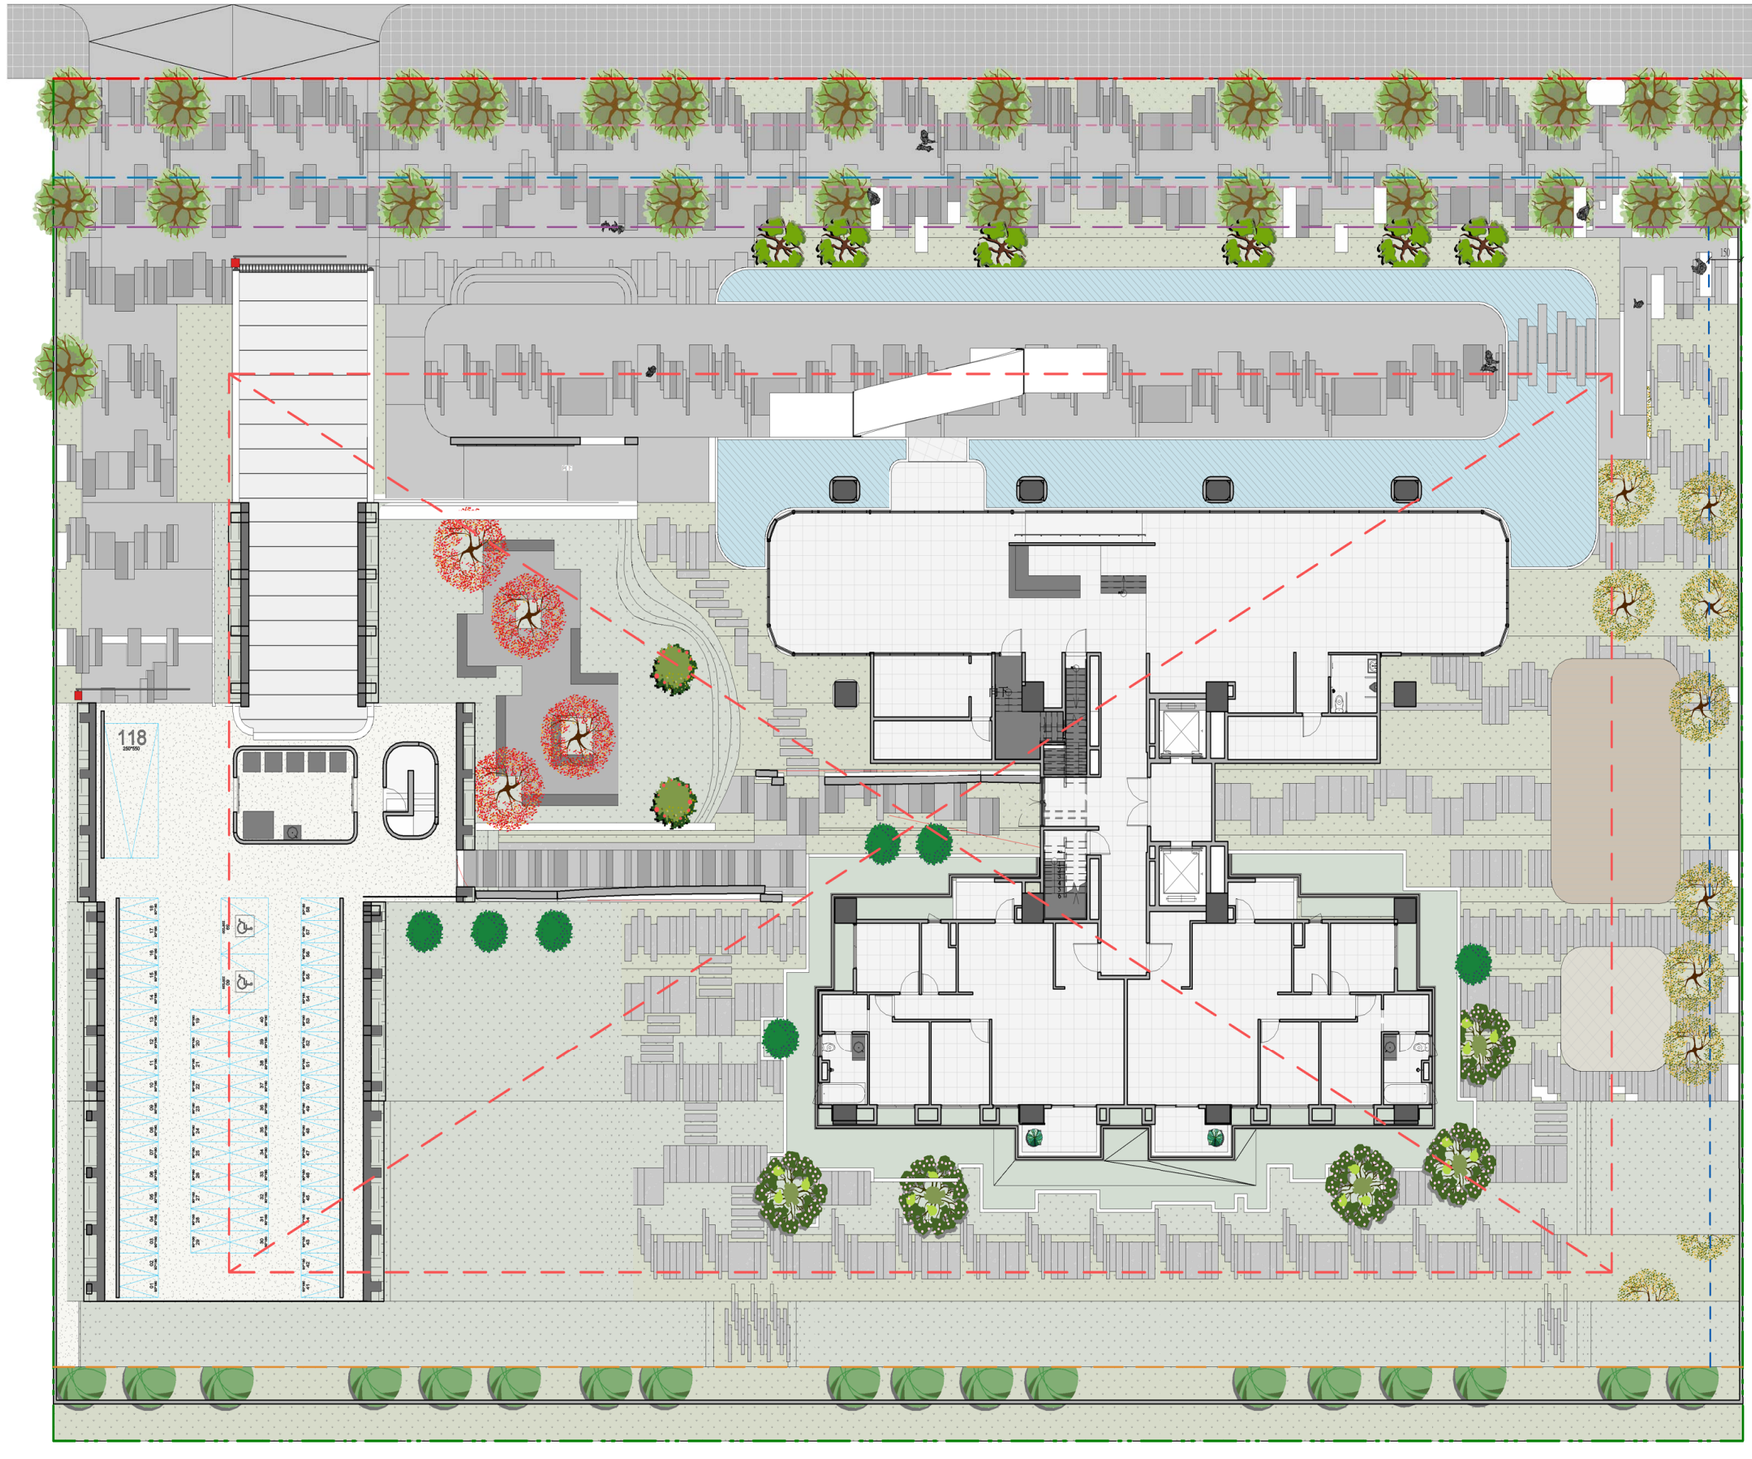

TEL：04-24750998
FAX：04-24730146
設計單位：戴育澤建築師事務所