
二、壹層景觀平面圖。

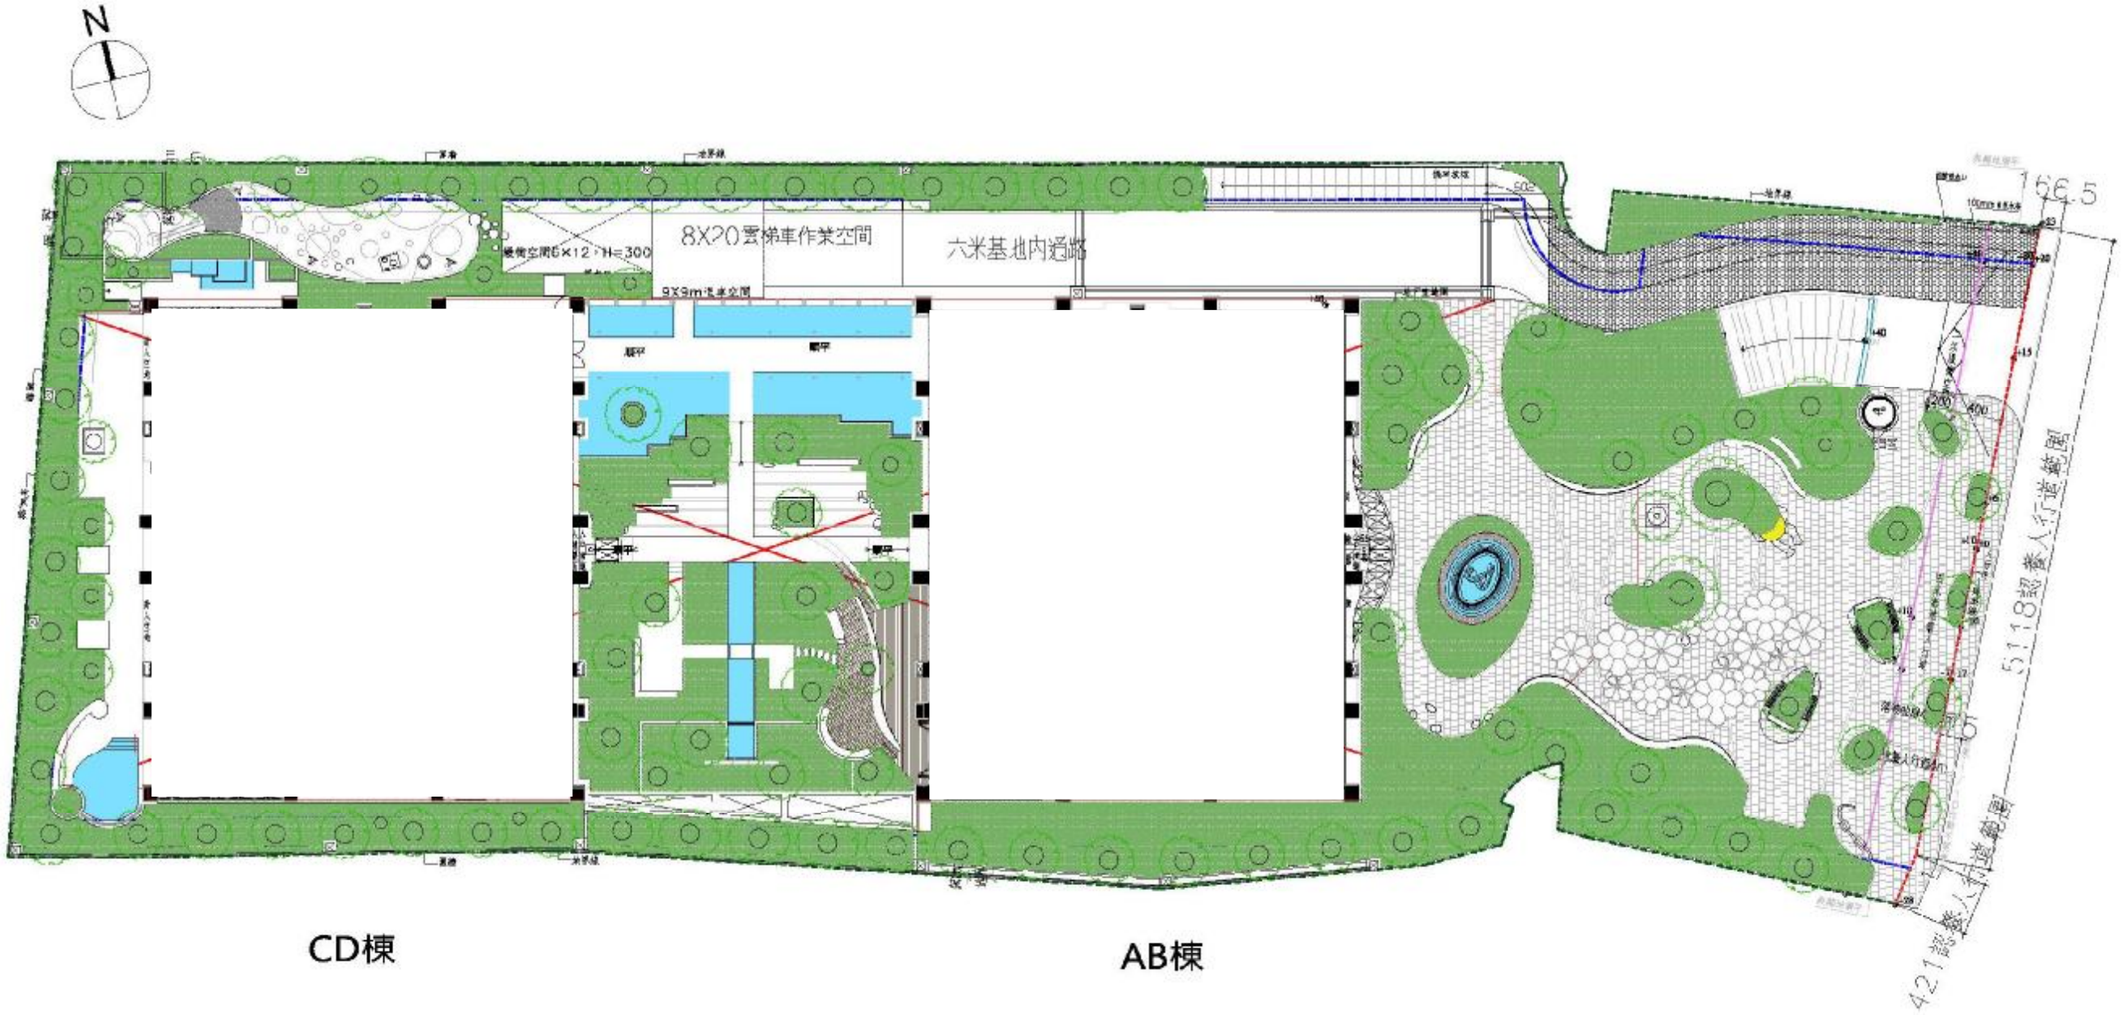

雅門建築設計群 劉偉彥 建築師事務所	順天建設 錦村段集合住宅 新建工程	臺中市北區錦村段 324-1 等地號 共 7 筆	臺中市都市設計委員會審查報告書	台中市大墩17街137號7樓 TEL：04－23293698 FAX：04－23269928 mail：artman.taiwan@msa.hinet.net	備註 未涉及變更 第二次變更設計	頁碼 第 9-16 頁