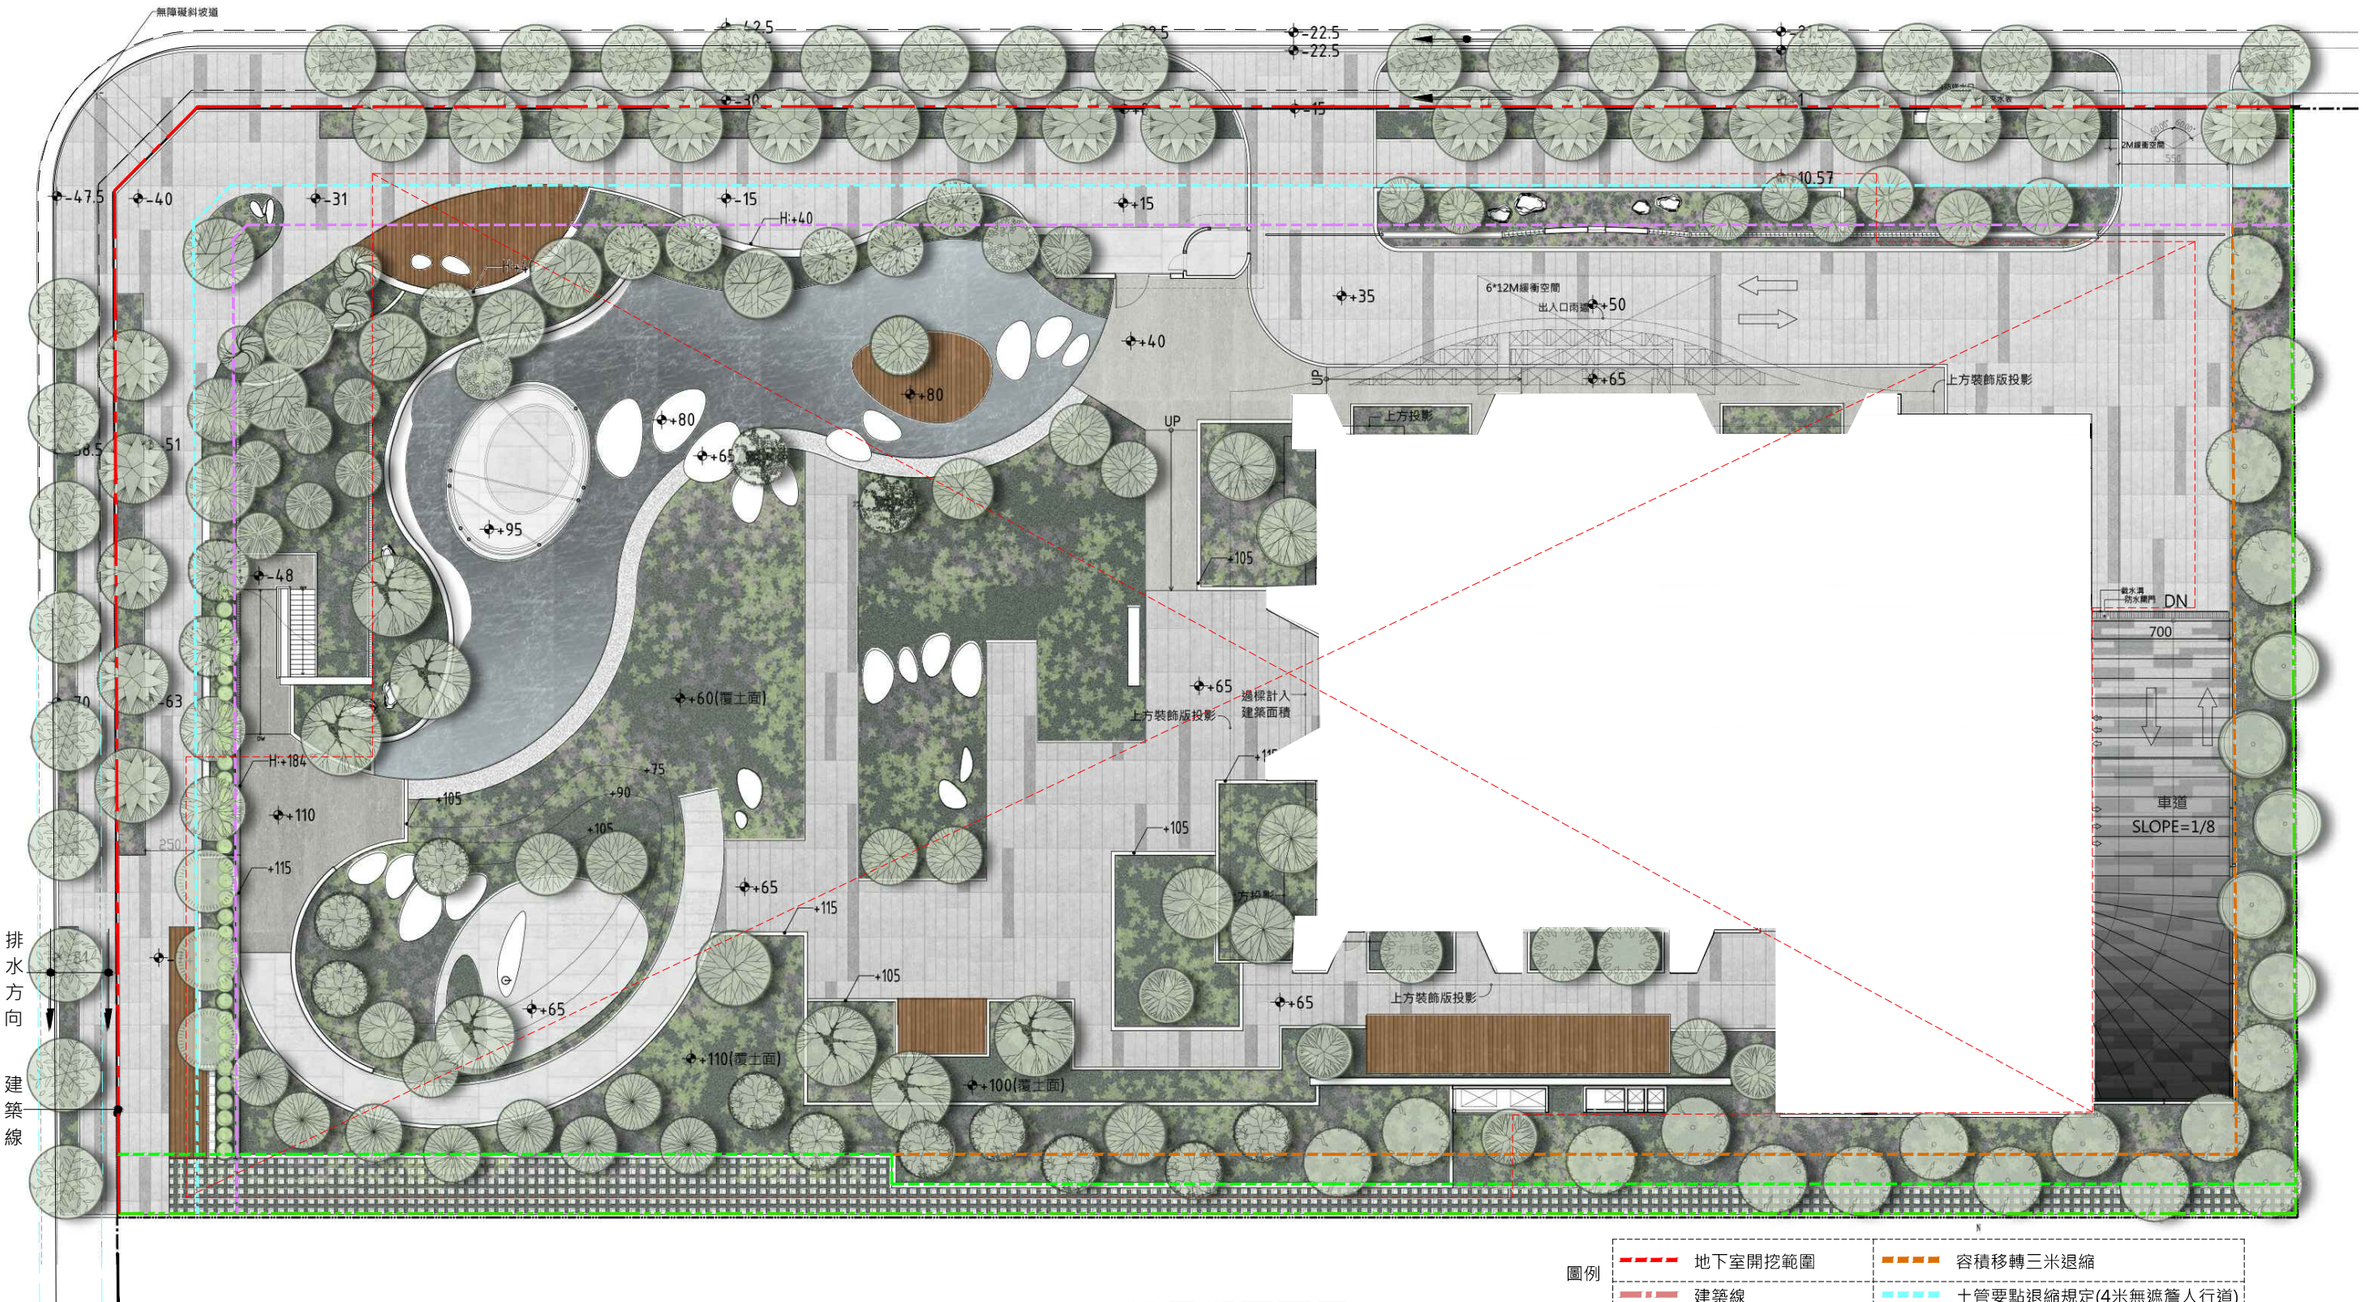


圖例

地下室開挖範圍	容積移轉三米退縮
建築線	土管要點退縮規定(4米無遮簷人行道)
地界線	土管要點退縮規定(6米建築)
	防火間隔

一樓景觀平面圖

- 漢宇開發建設
- 北屯區竹興段97,98,98-1等3筆地號

許獻叡建築師事務所 No.508, Dadun 4thst, Taichung City 408, Tel:04-23850011, Fax:04-23853188, Email:archiray@ms76.hinet.net