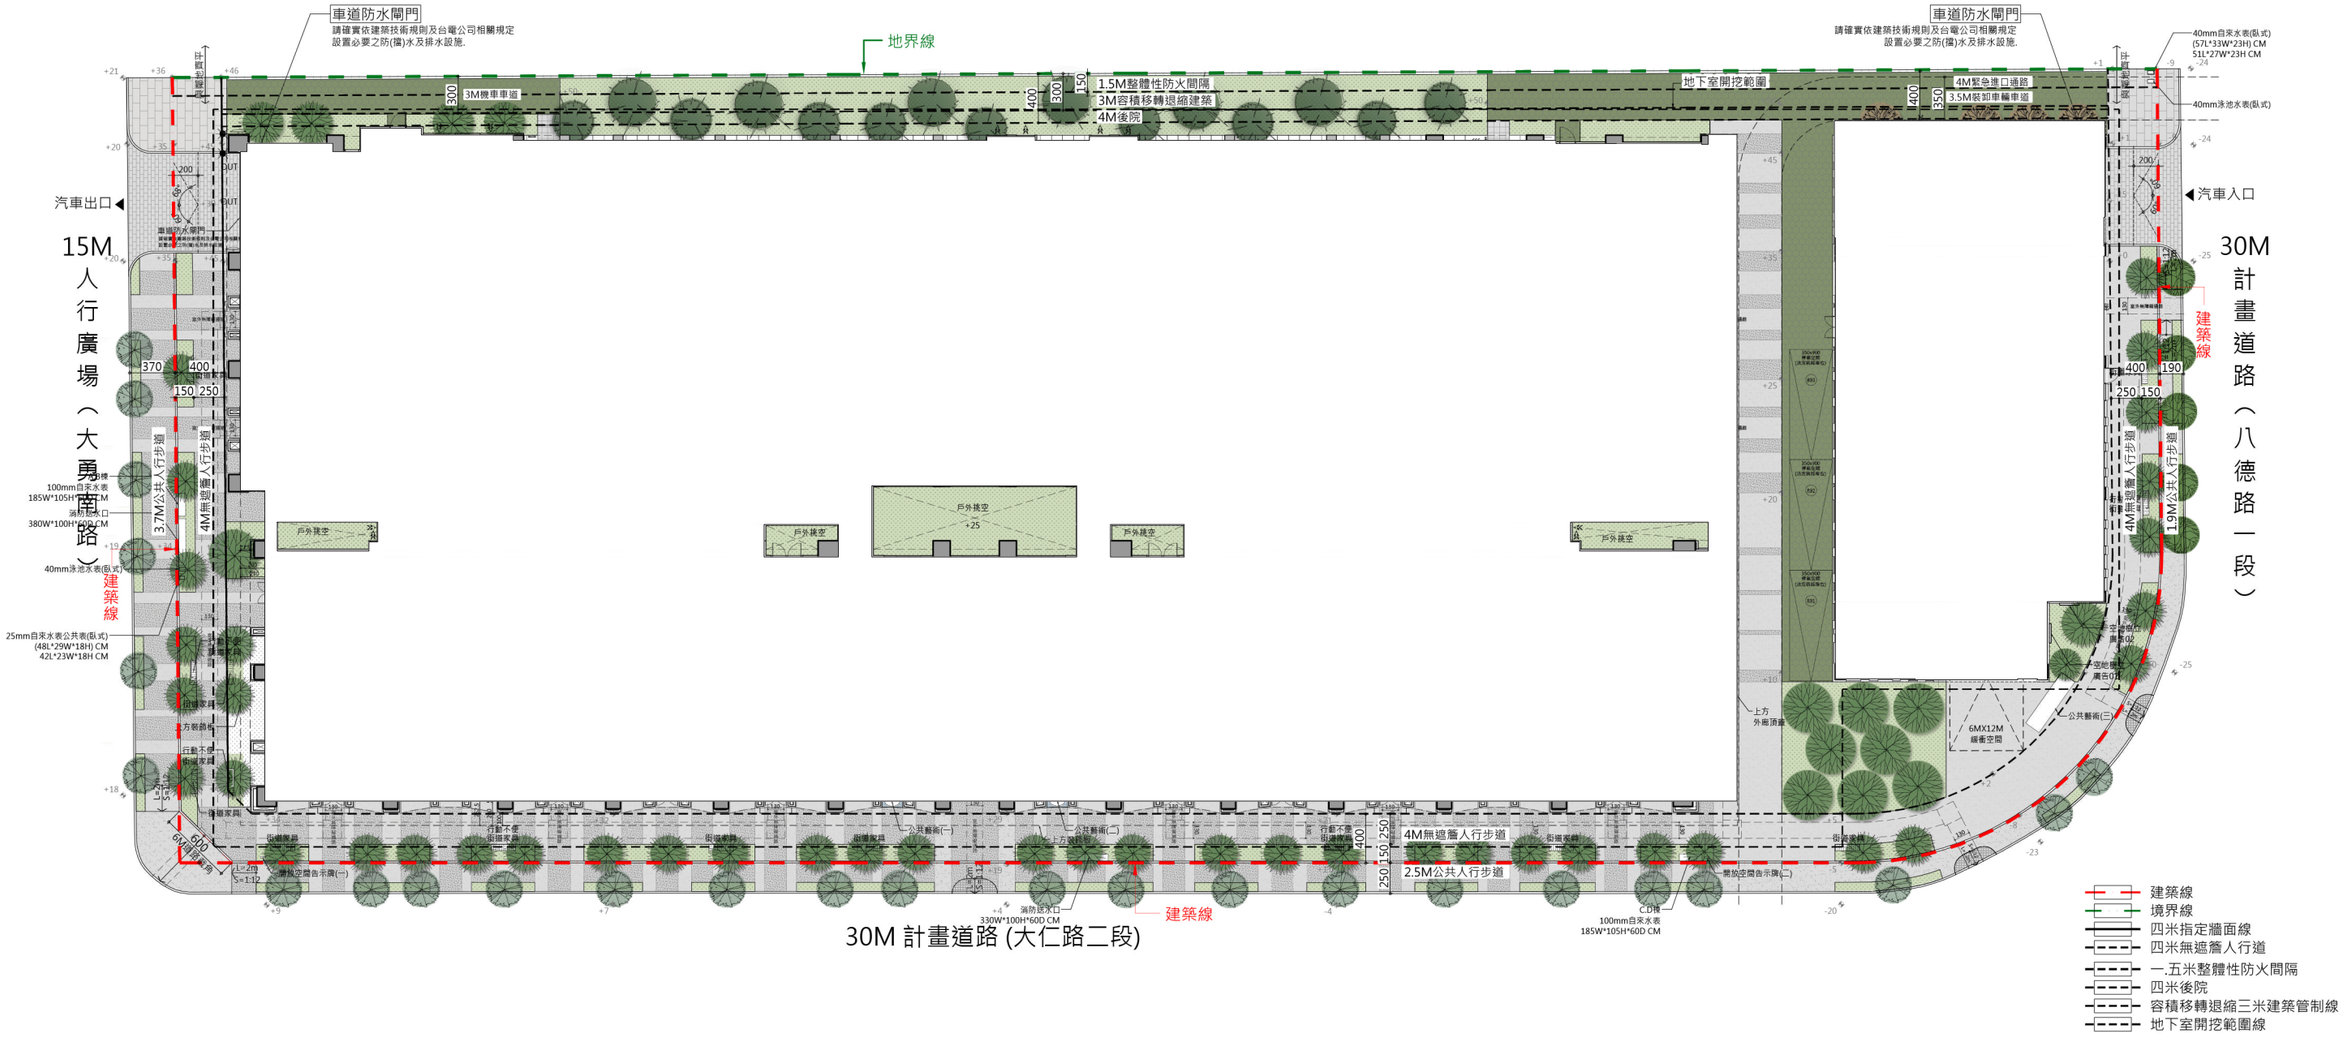


壹層景觀配置平面圖 SCALE:1/500